
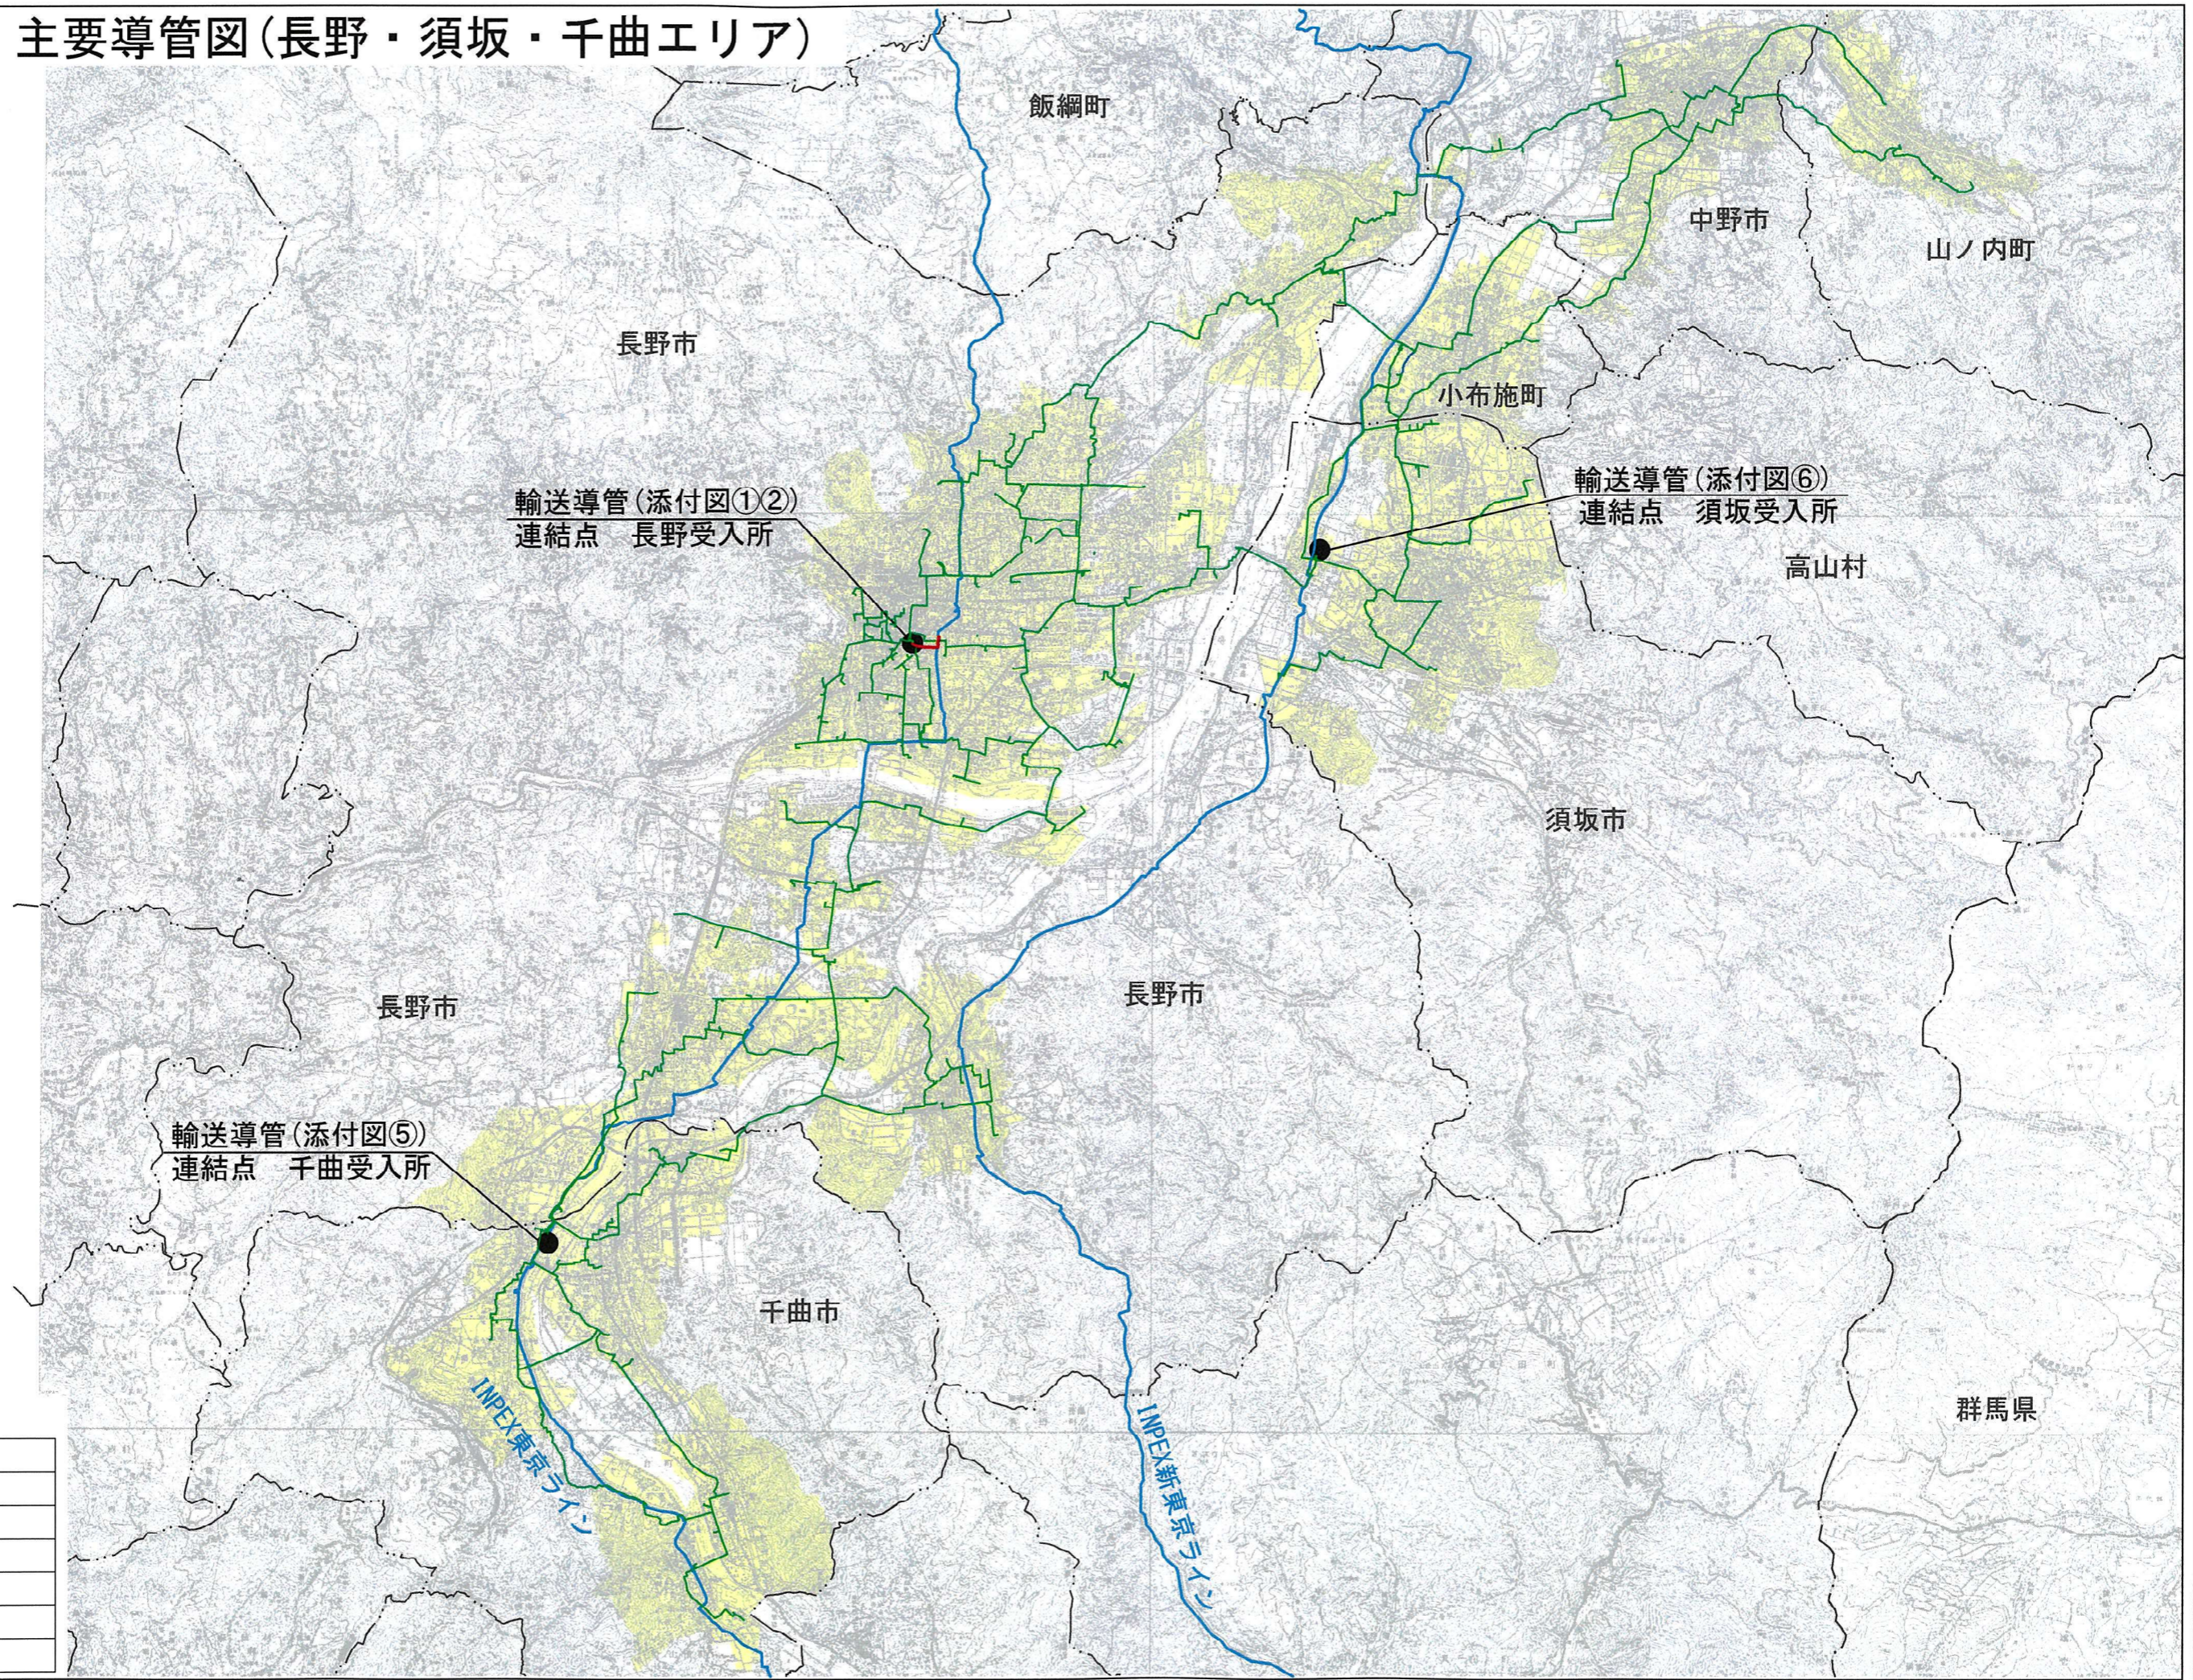




主要導管図(長野・須坂・千曲エリア)

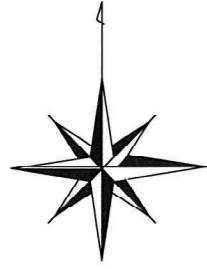

凡例

	供給エリア
	受入所
	高圧ライン
	中圧ライン
	INPEXライン
	行政区境
更新年月	令和6年2月

主要導管図(大屋エリア)

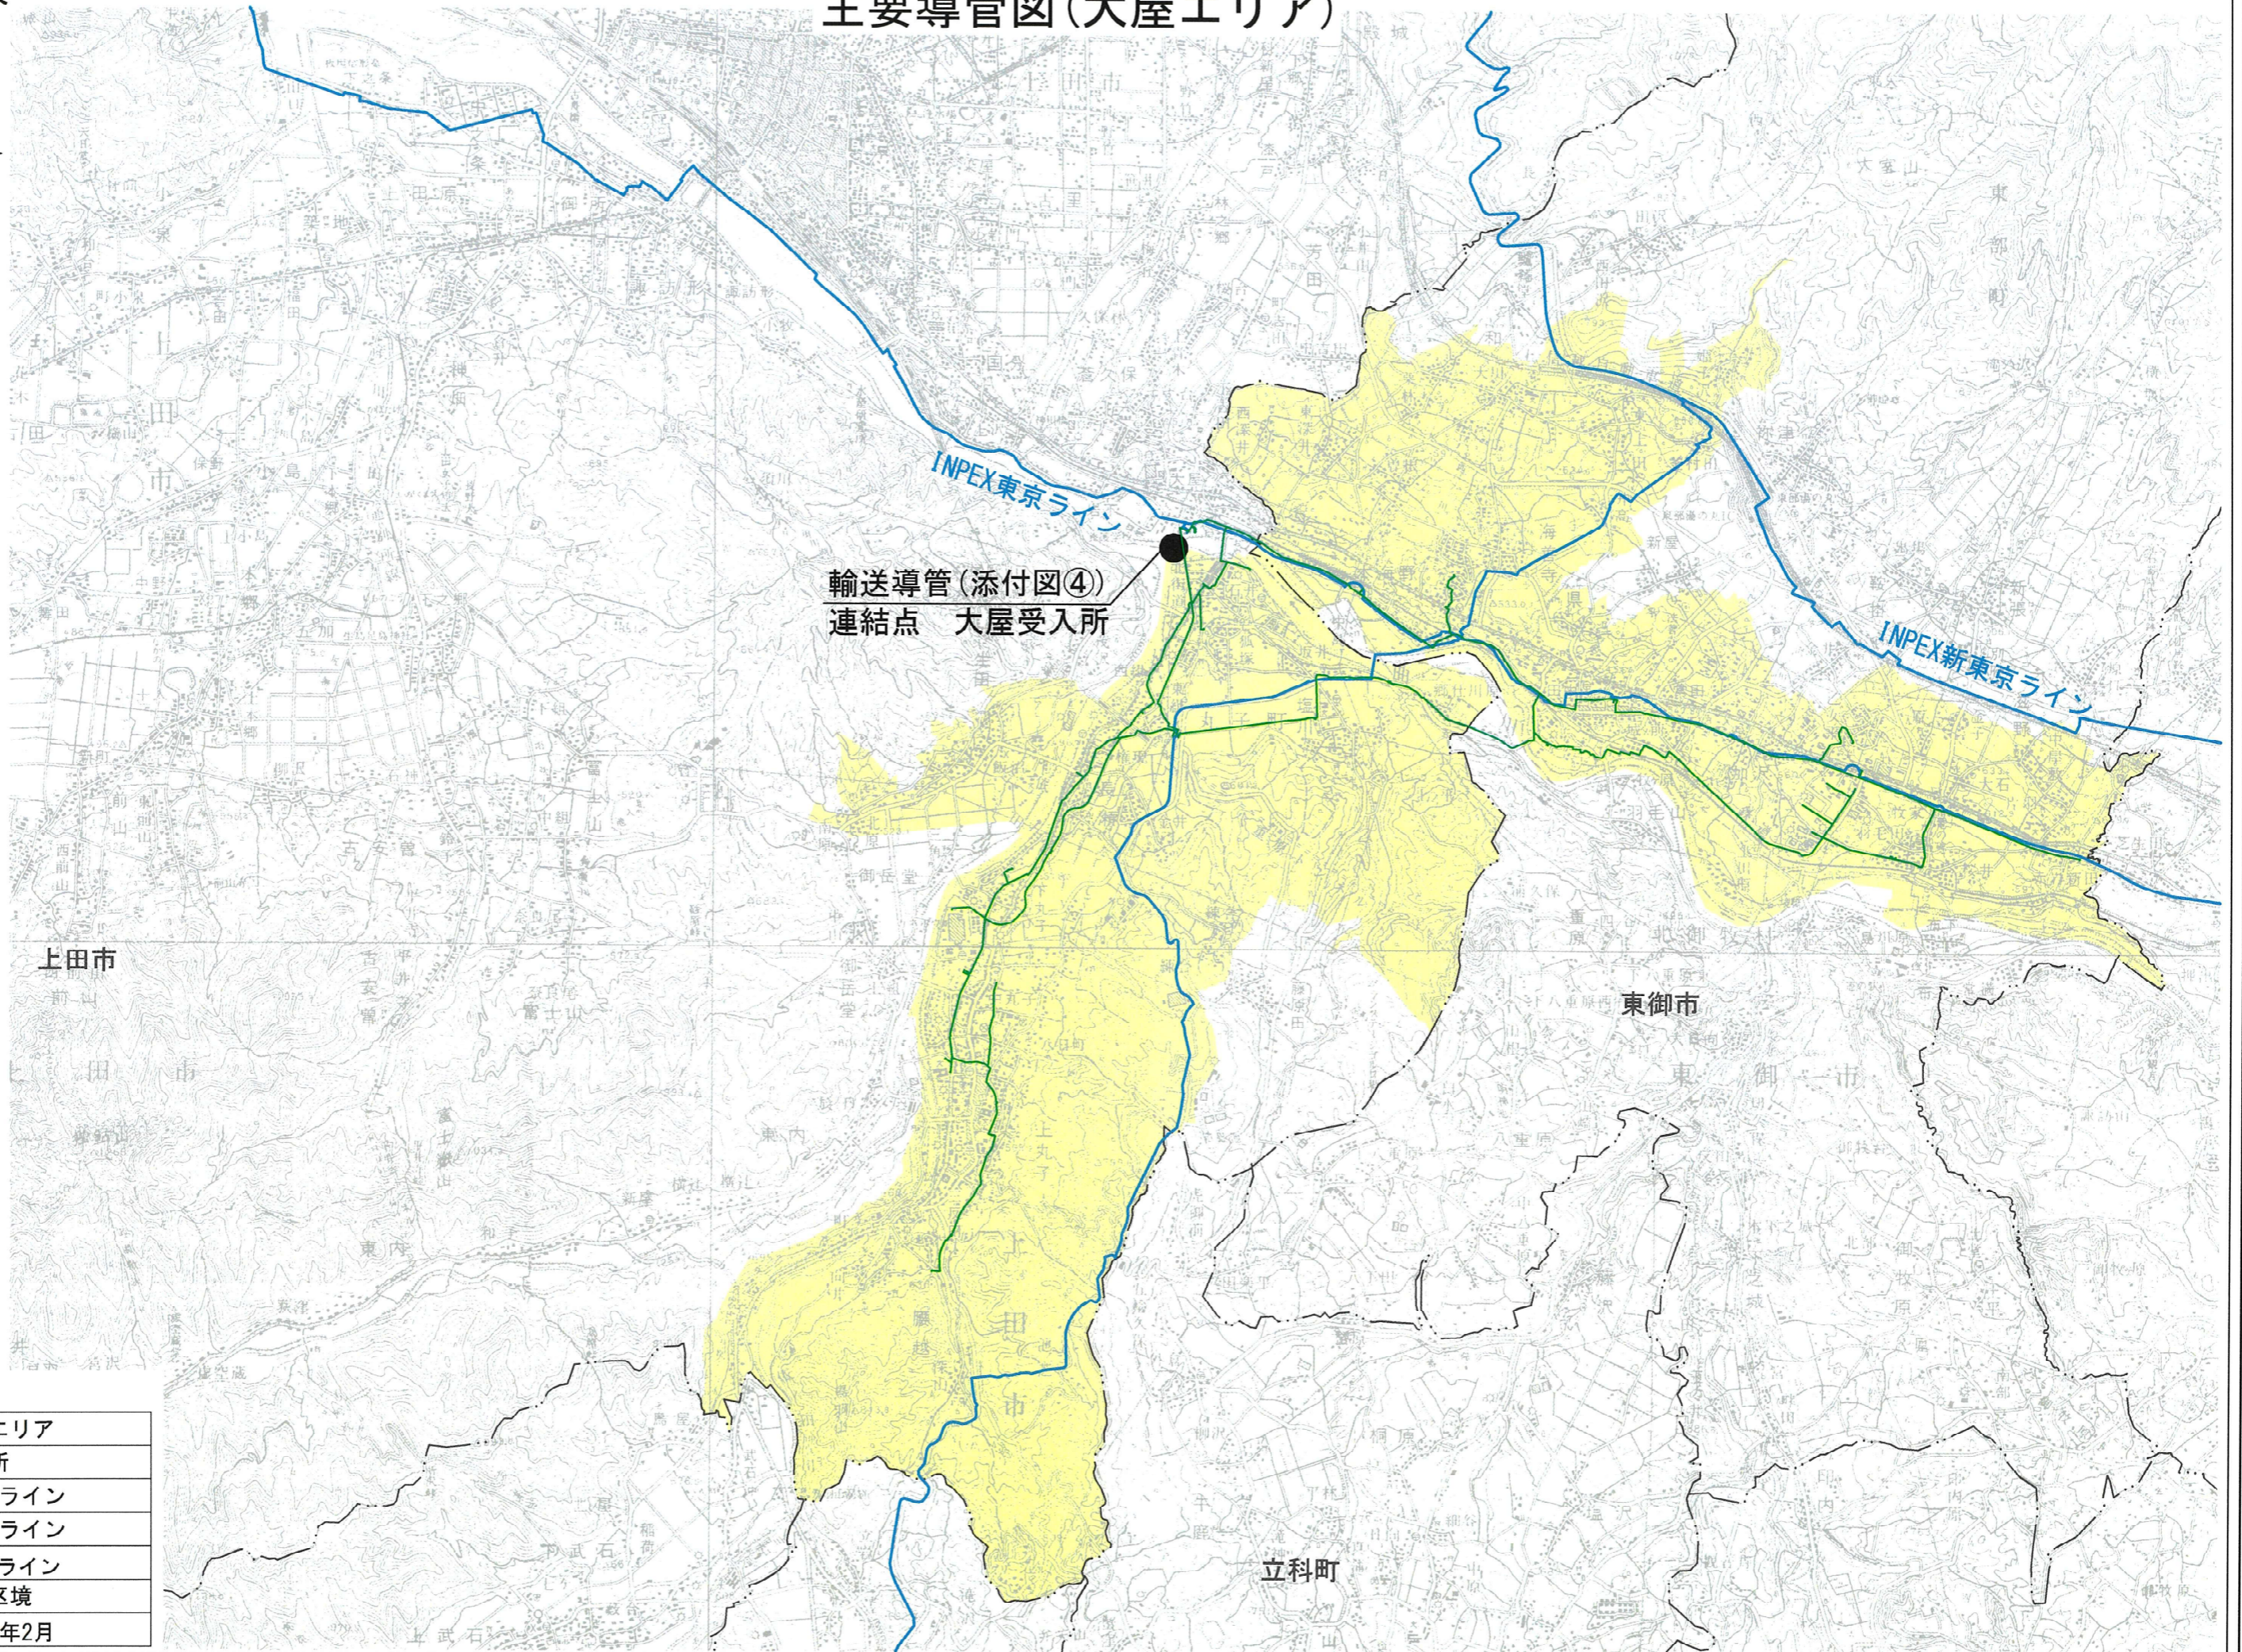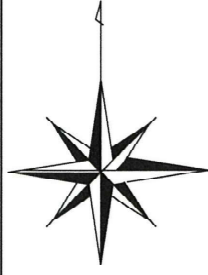

凡例

	供給エリア
	受入所
	高圧 ライン
	中圧 ライン
	INPEXライン
	行政区境
更新年月	令和6年2月

主要導管図(小諸エリア)

御代田町

INPEX新東京ライン

INPEX東京ライン

輸送導管(添付図③)
連結点 小諸受入所


御代田町

佐久市


佐久市

凡例


	供給エリア
	受入所
	高圧ライン
	中圧ライン
	INPEXライン
	行政区境
更新年月	令和6年2月

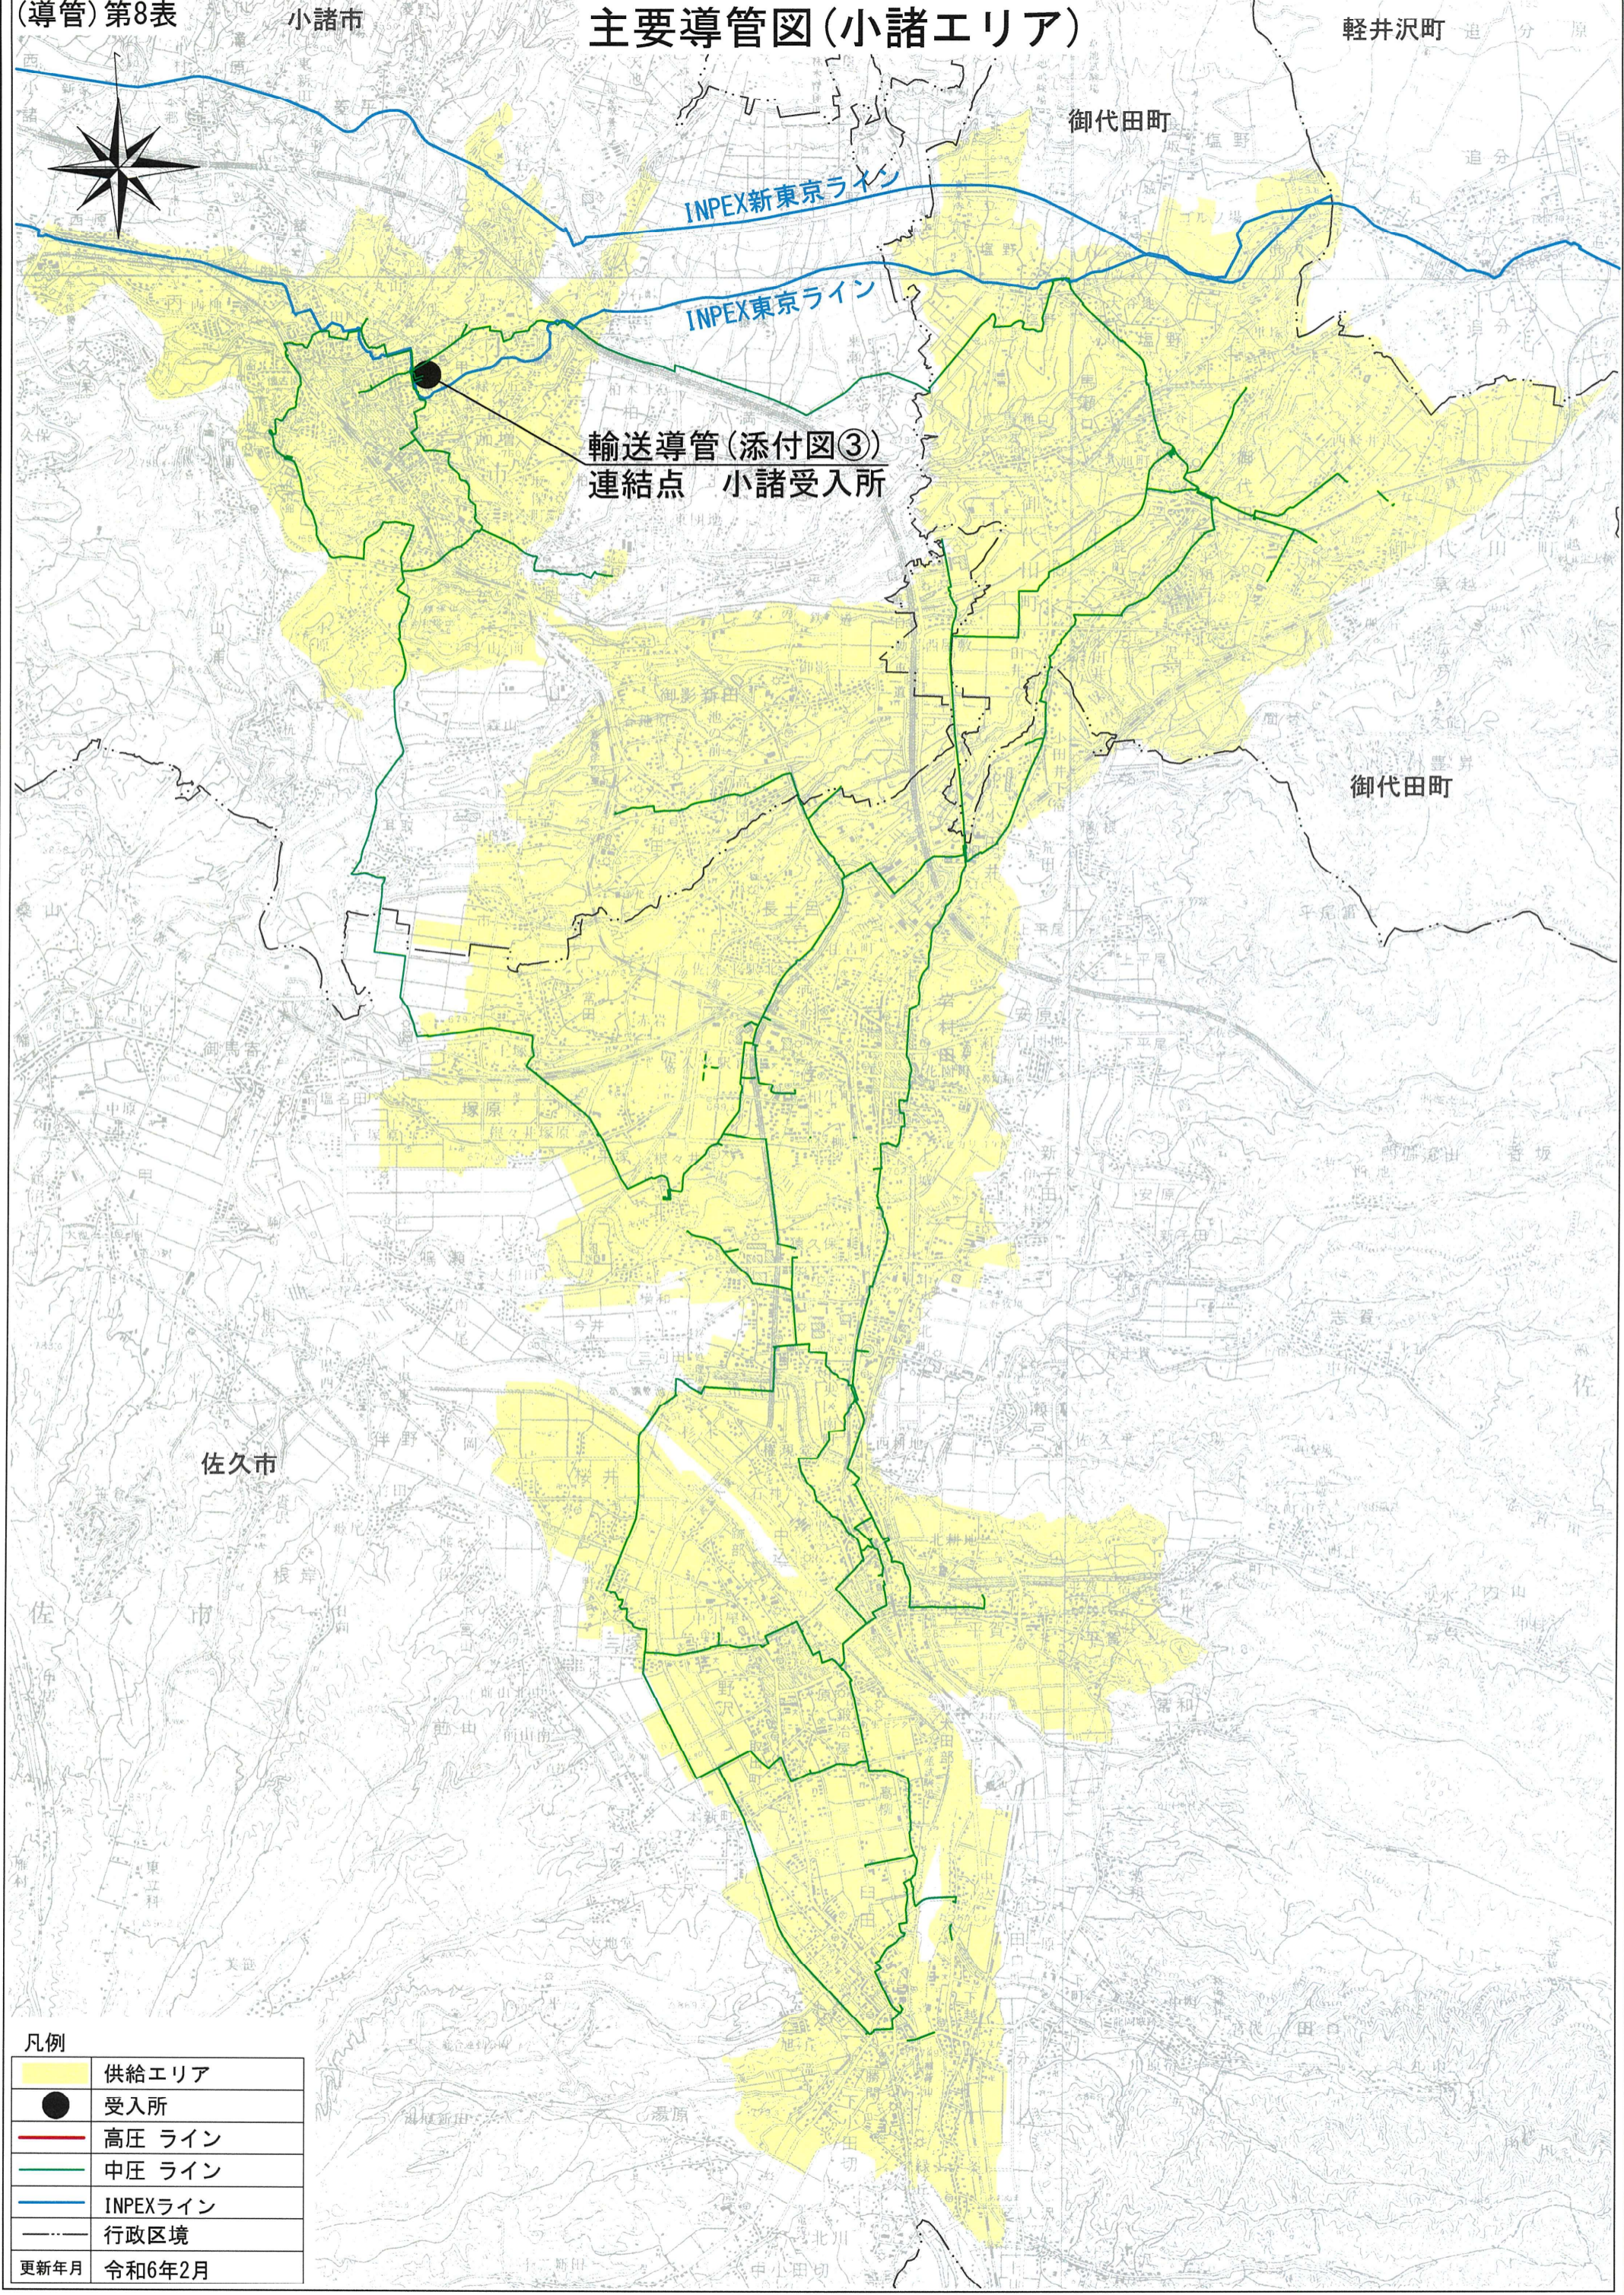

輸送導管① (150mm L=780m)

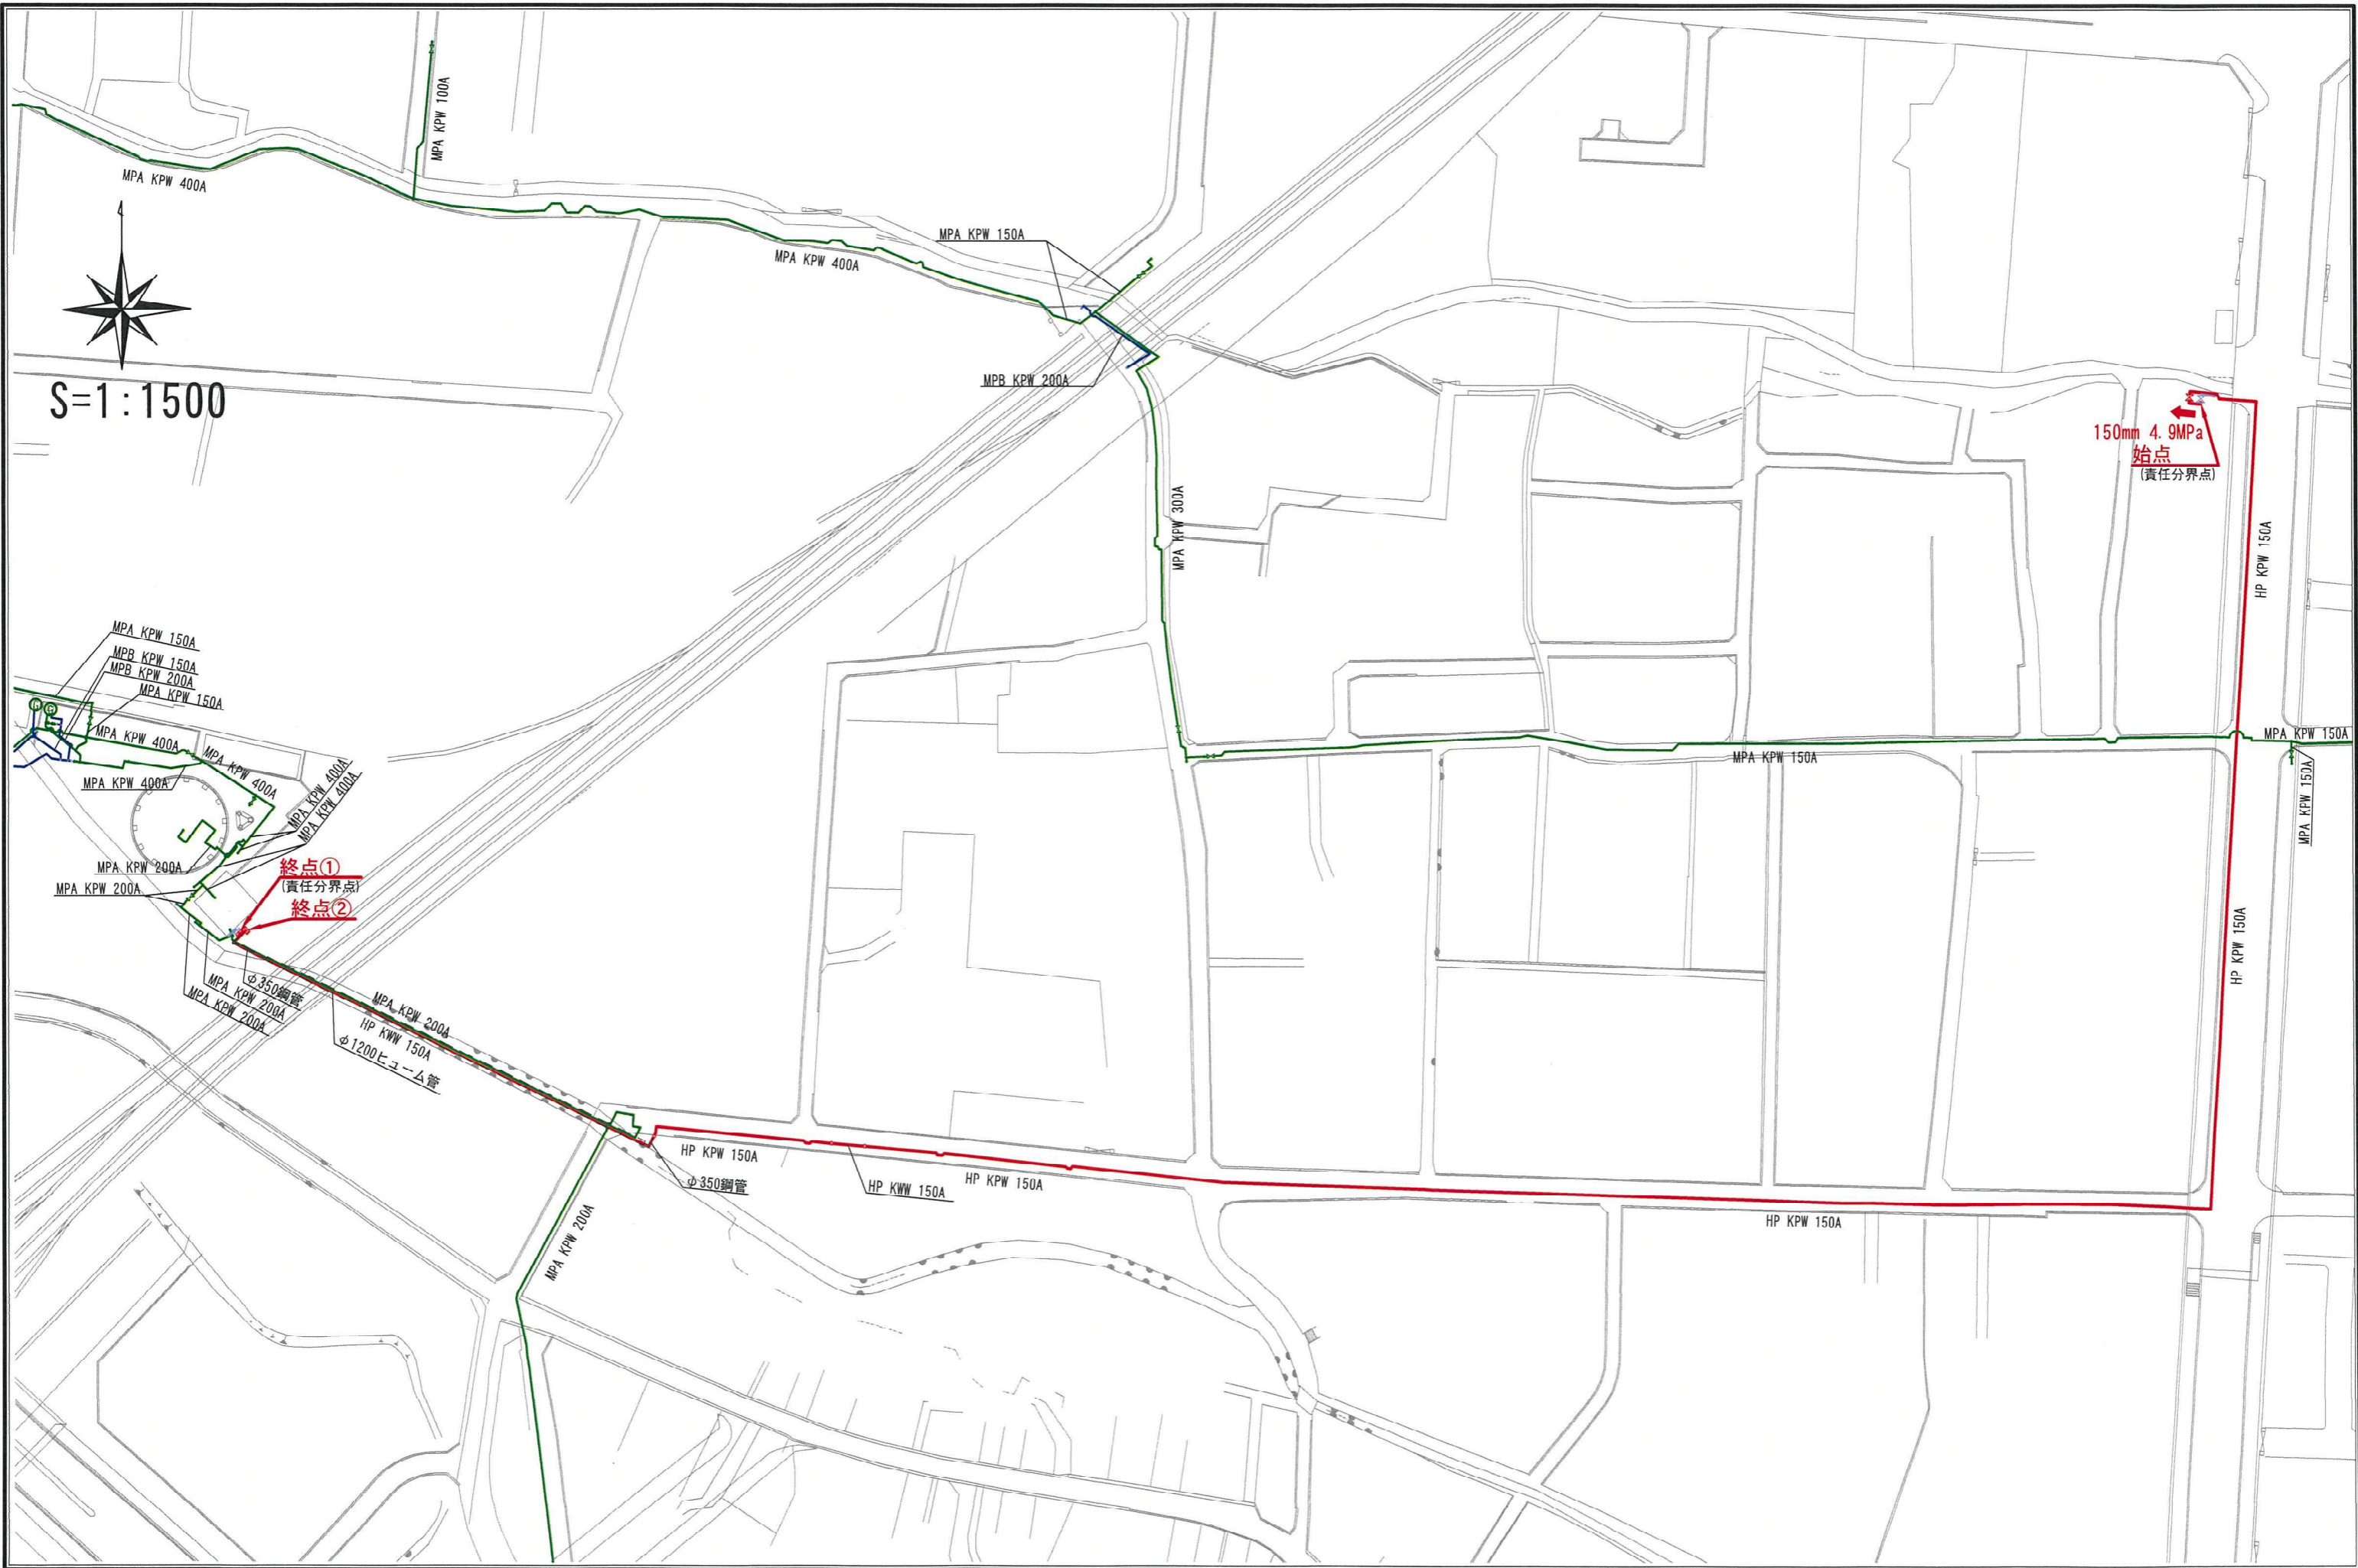

輸送導管② (300mm L=3.2m)

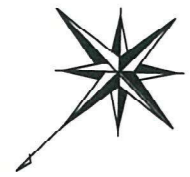

S=1:200

始点
(責任分界点)

終点

(責任分界点)


ホルダー

倉庫


始点
(責任分界点)

終点

受入室詳細 S=NONE

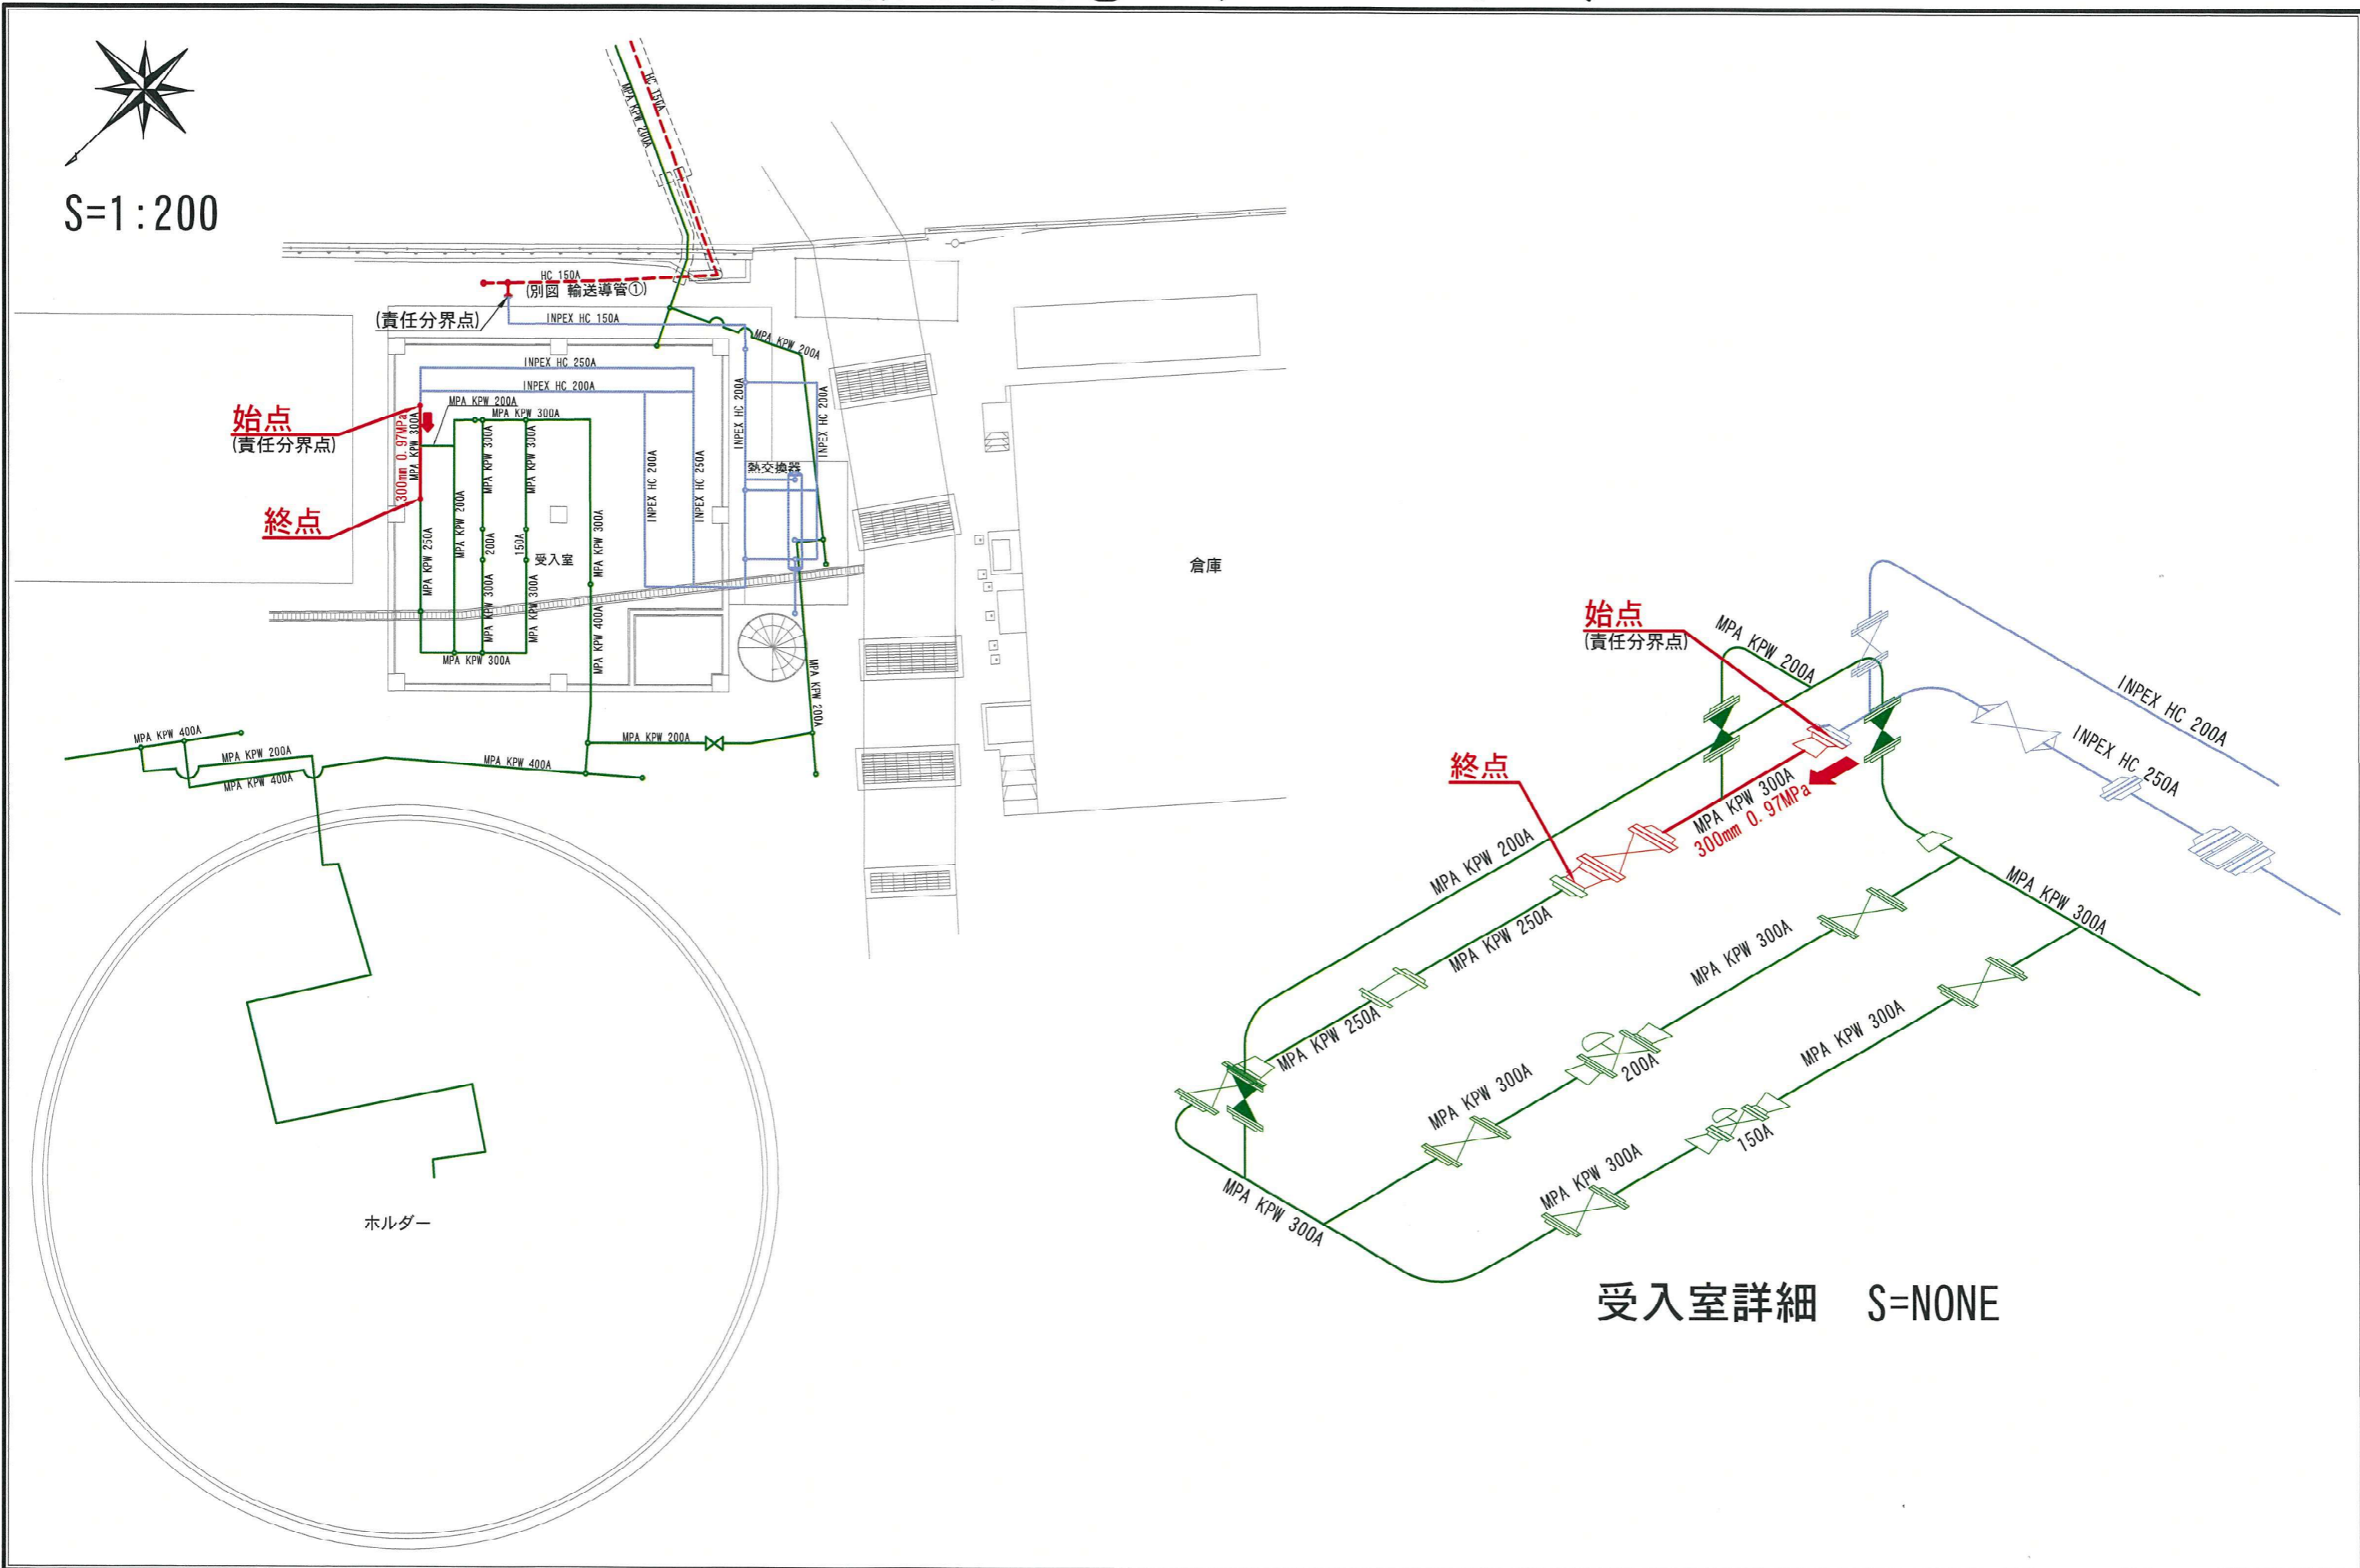

輸送導管③ (200mm L=7,700m)

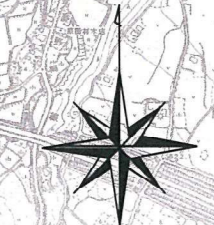

S=1:15,000

MA KPW 200A

200mm 0.97MPa

小諸供給所

始点

終点①


MA KPW 150A

MA KPW 200A

終点②

塩野ガバナ

MA KPW 150A

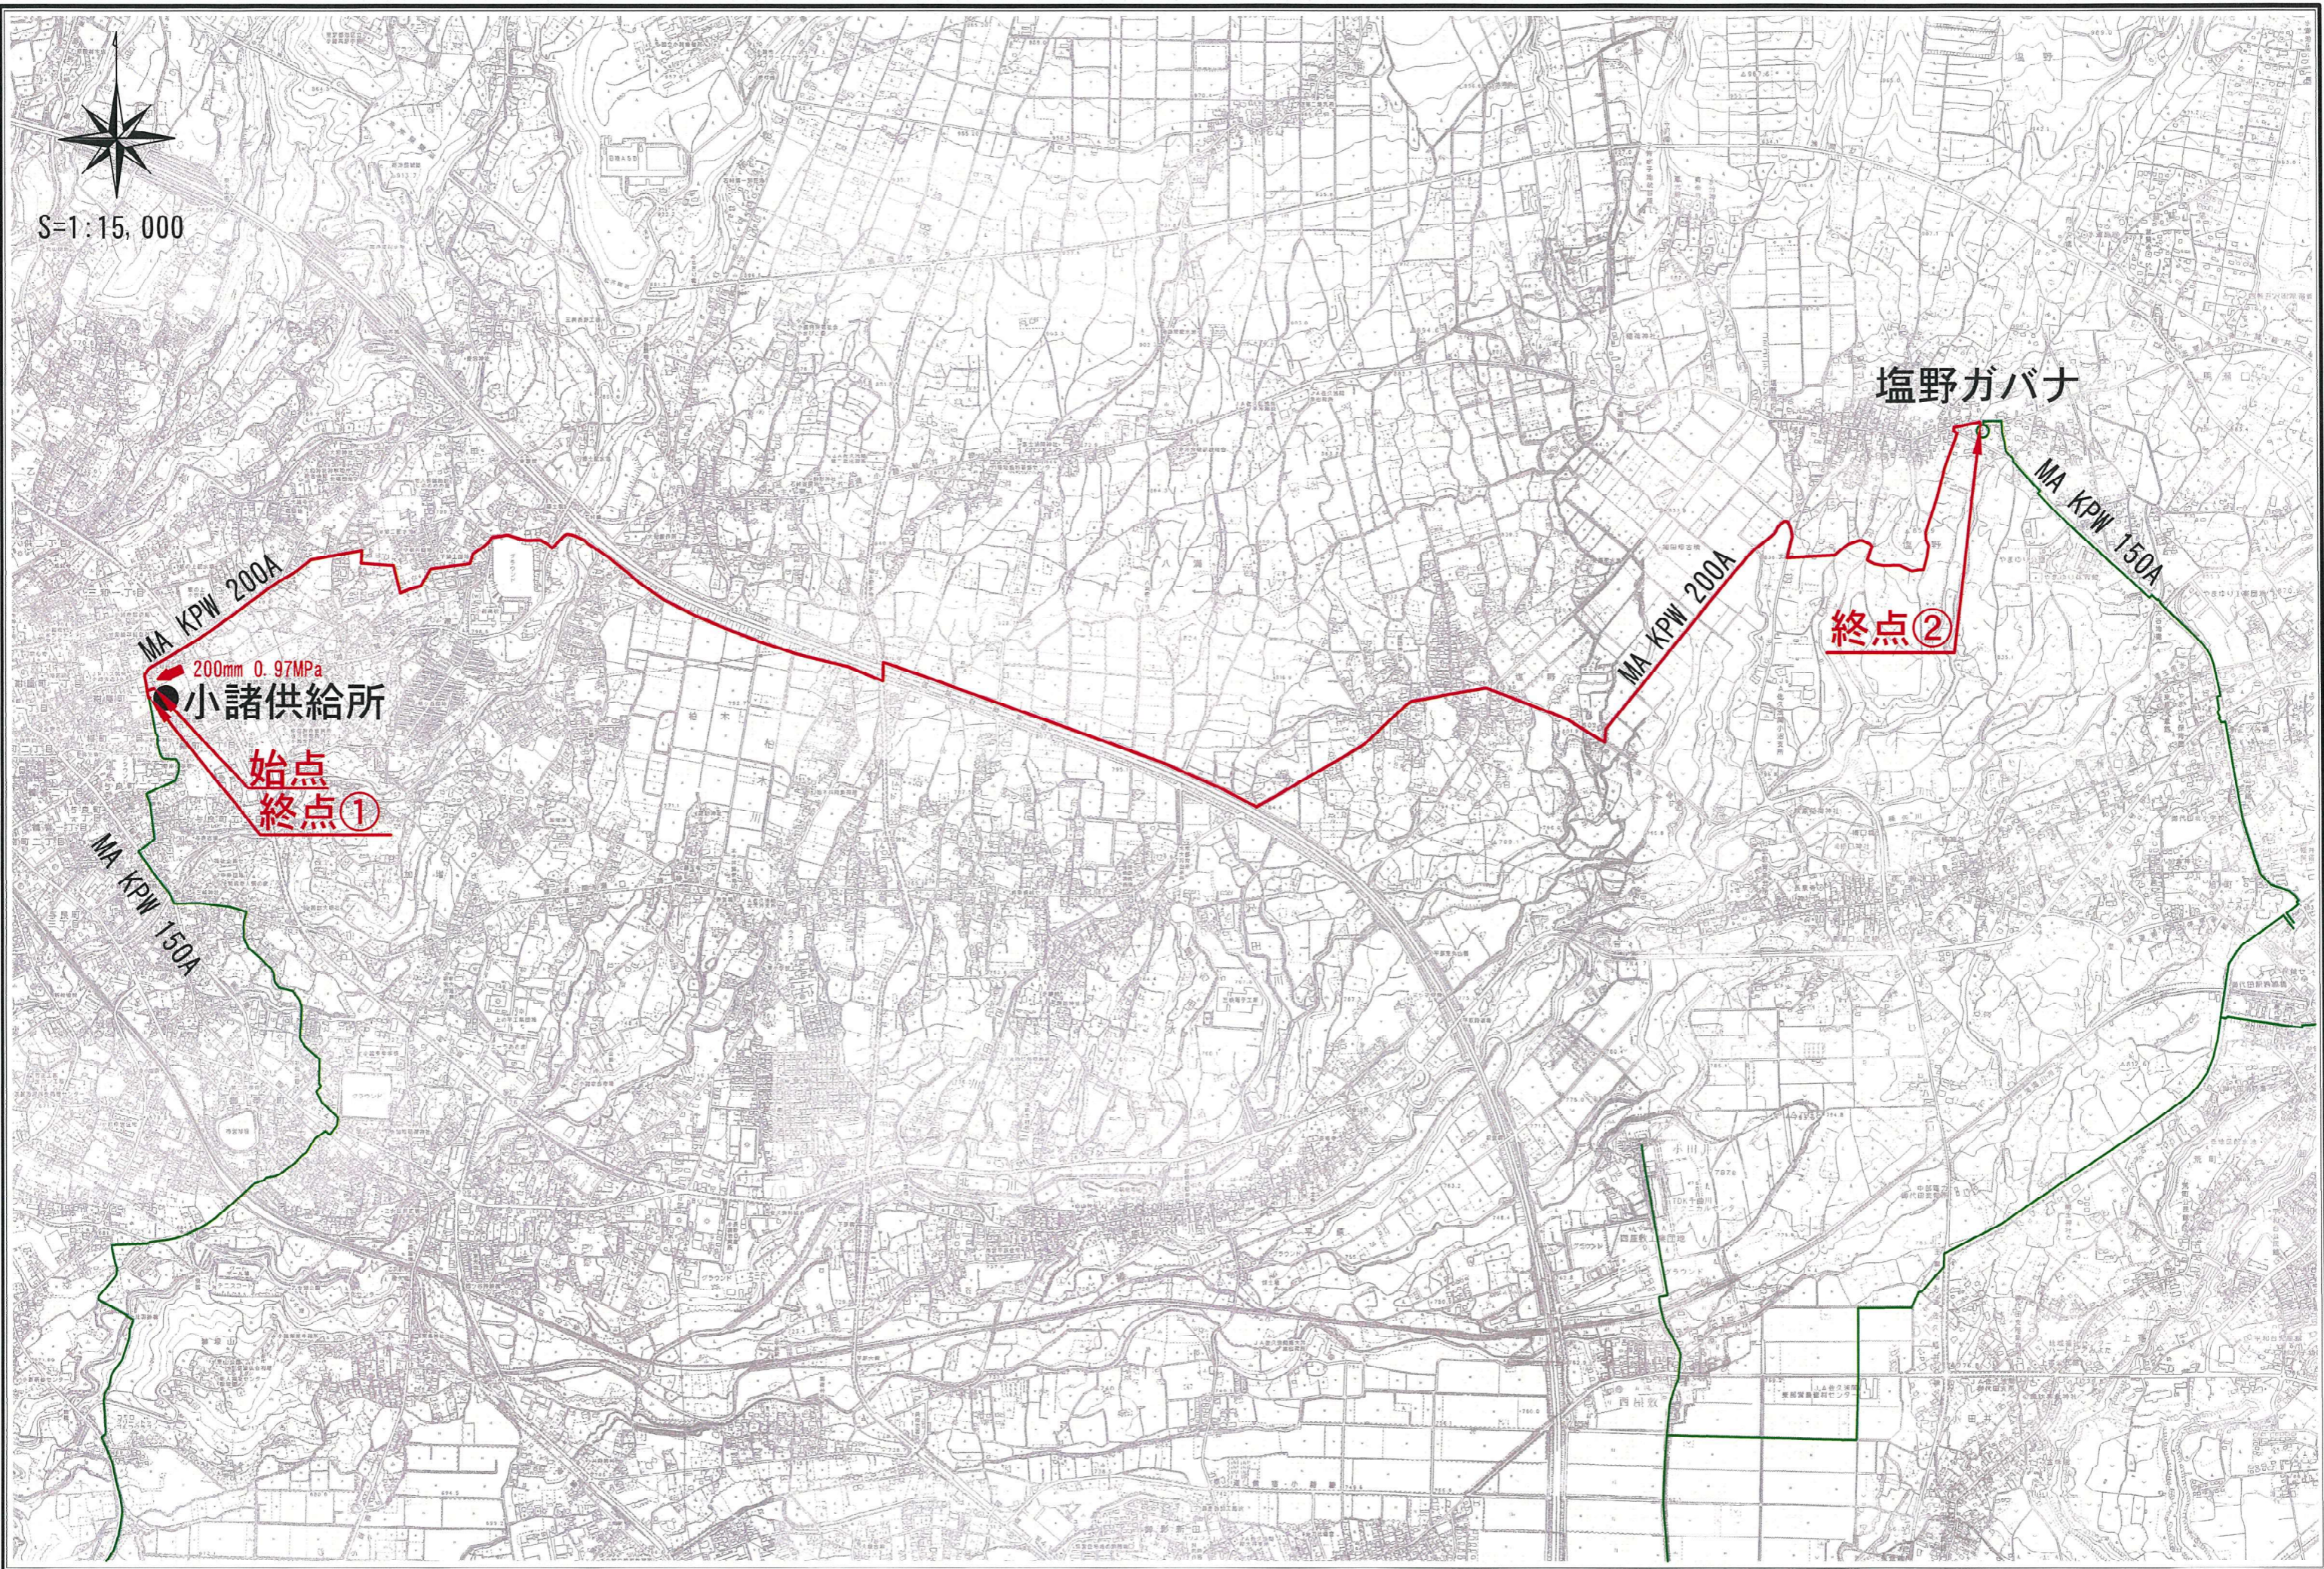

輸送導管④ (200mm L=56.0m)



S=1:200

終点

MPA KPW 200A

コンクリ杭

金属プレート

コンクリ杭

コンクリ杭

コンクリ杭

基準点

200mm
0.63MPa

始点

MPA KPW 100A

大屋受入所

ヘッダー室

INPEX MPA KPW 150A

計器室

受入室

150A

MPA KPW 150A

付臭室

MPA KPW 150A

150A

国土交通省

コンクリ杭


空中ケーブル

コンクリ杭

MPA KPW 150A

MPA KPW 150A


MPA KPW 200A

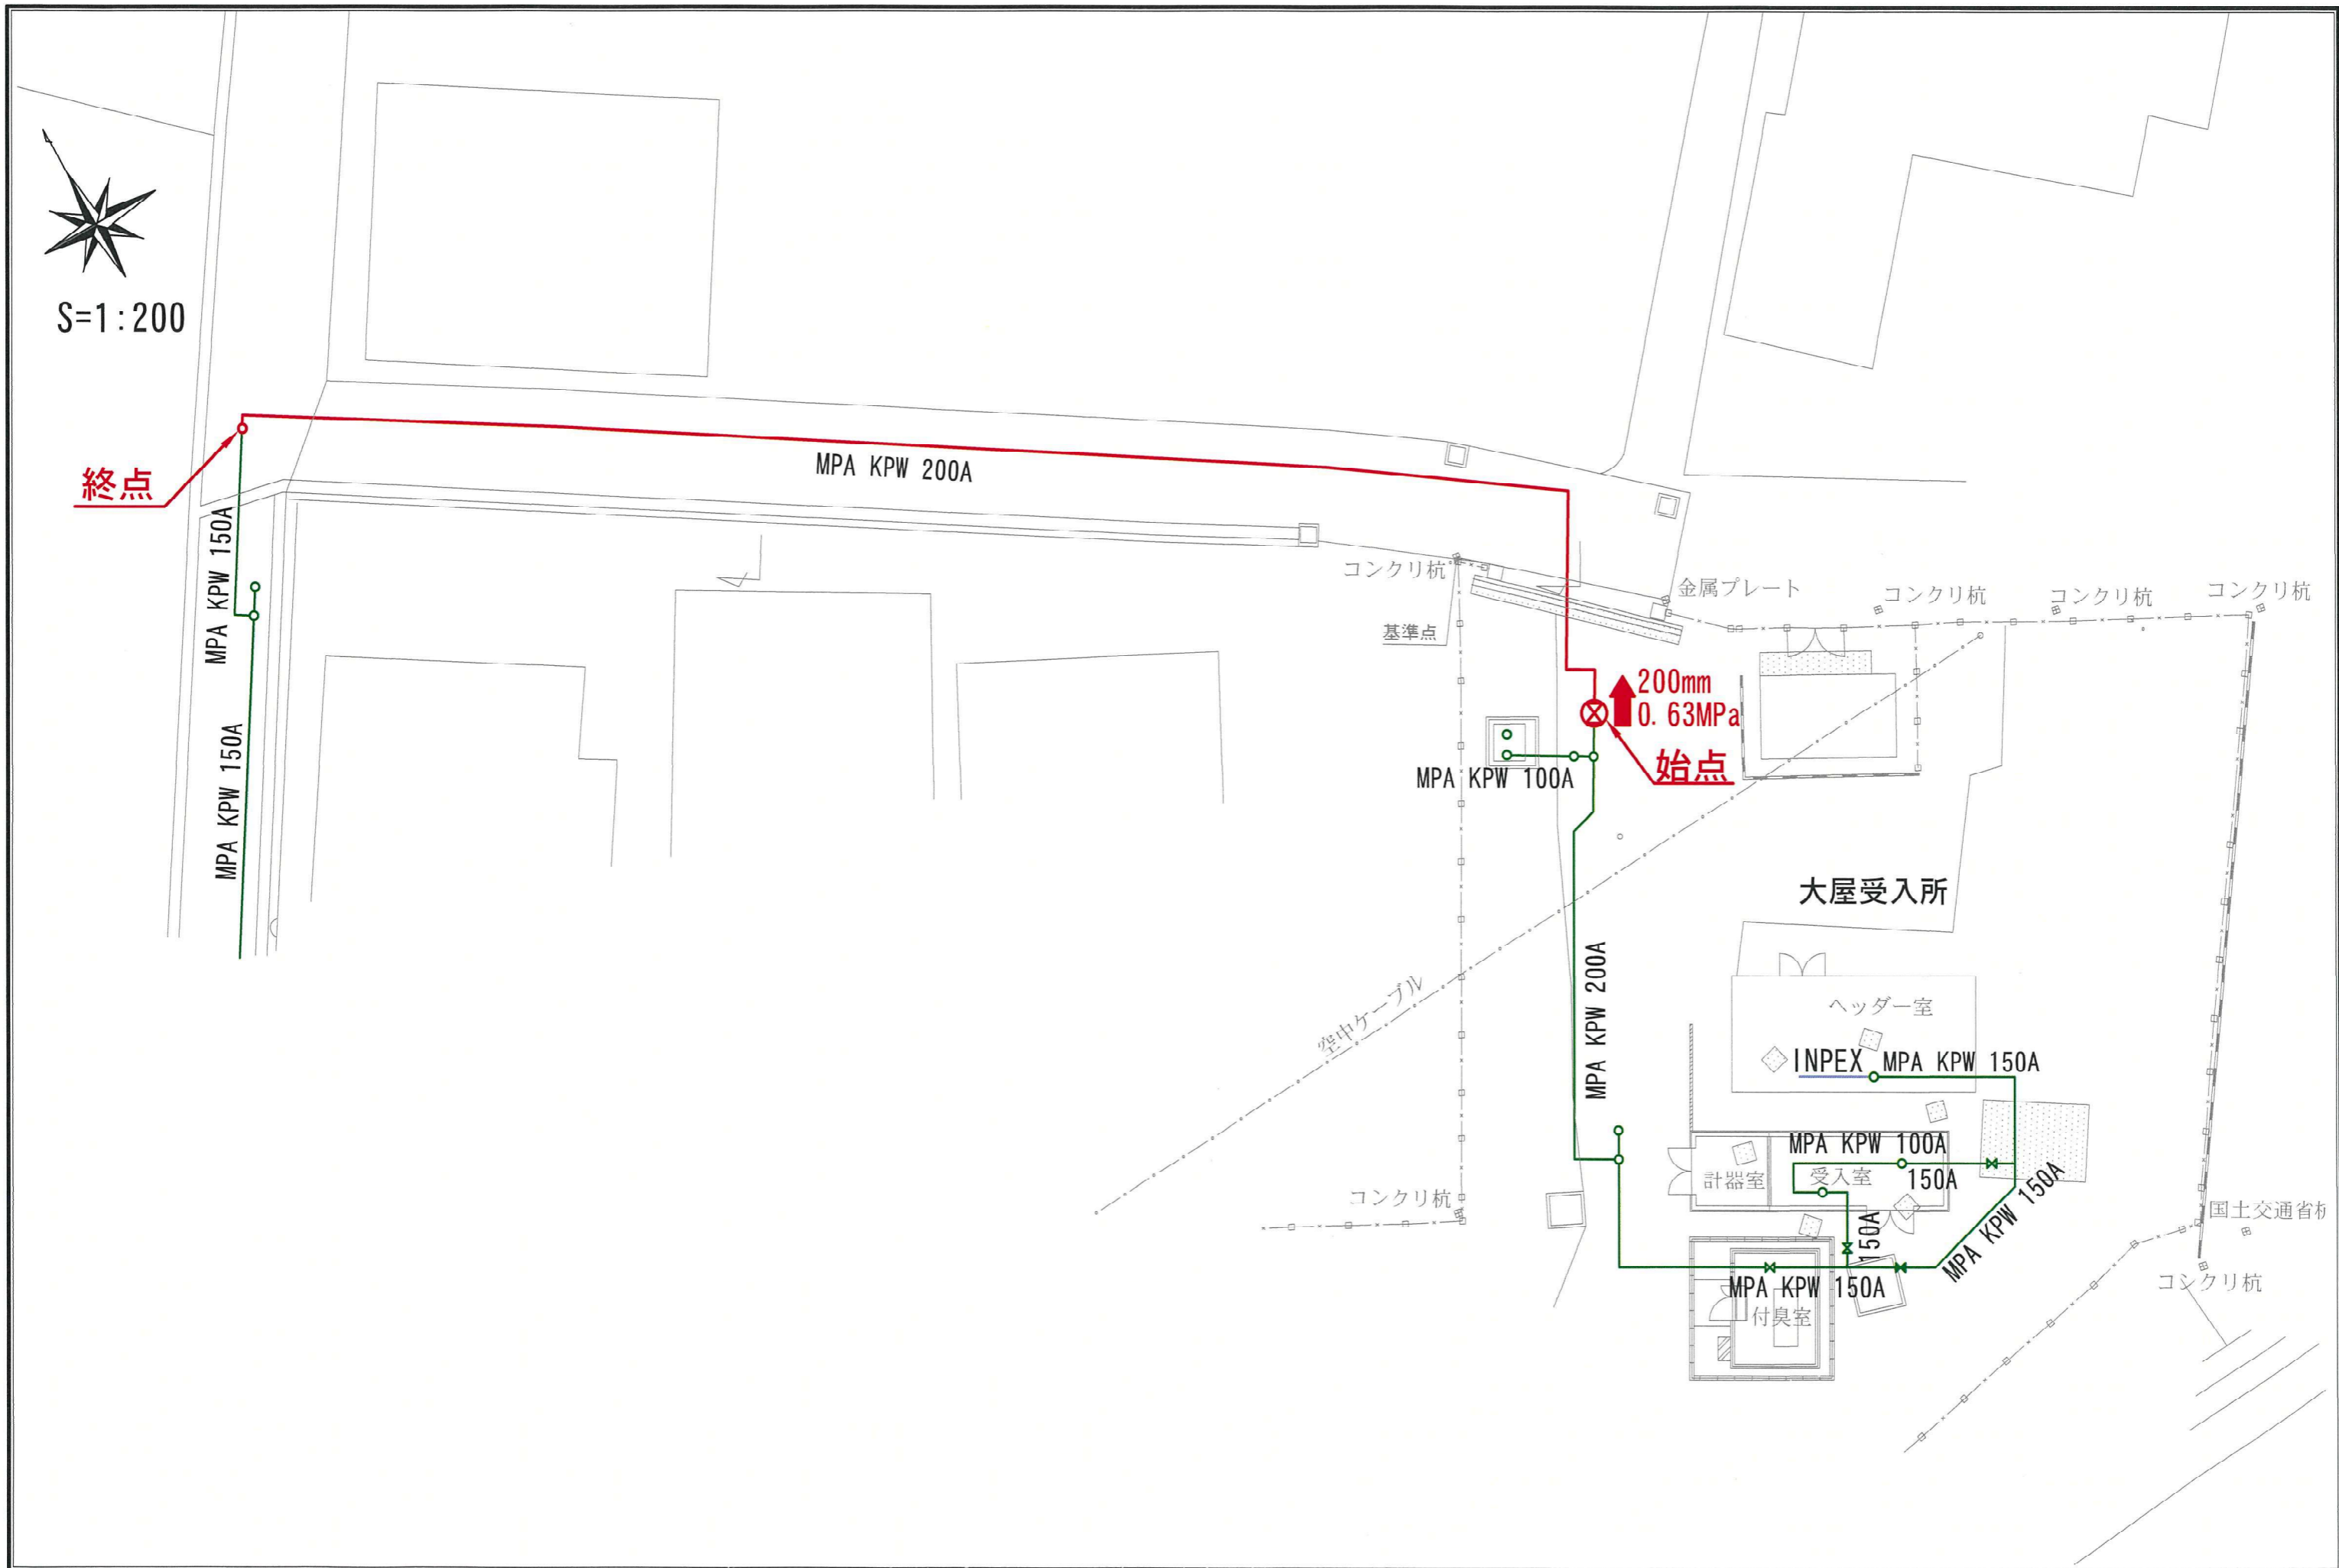


輸送導管⑤ (200mm L=28.0m)




S=1:500

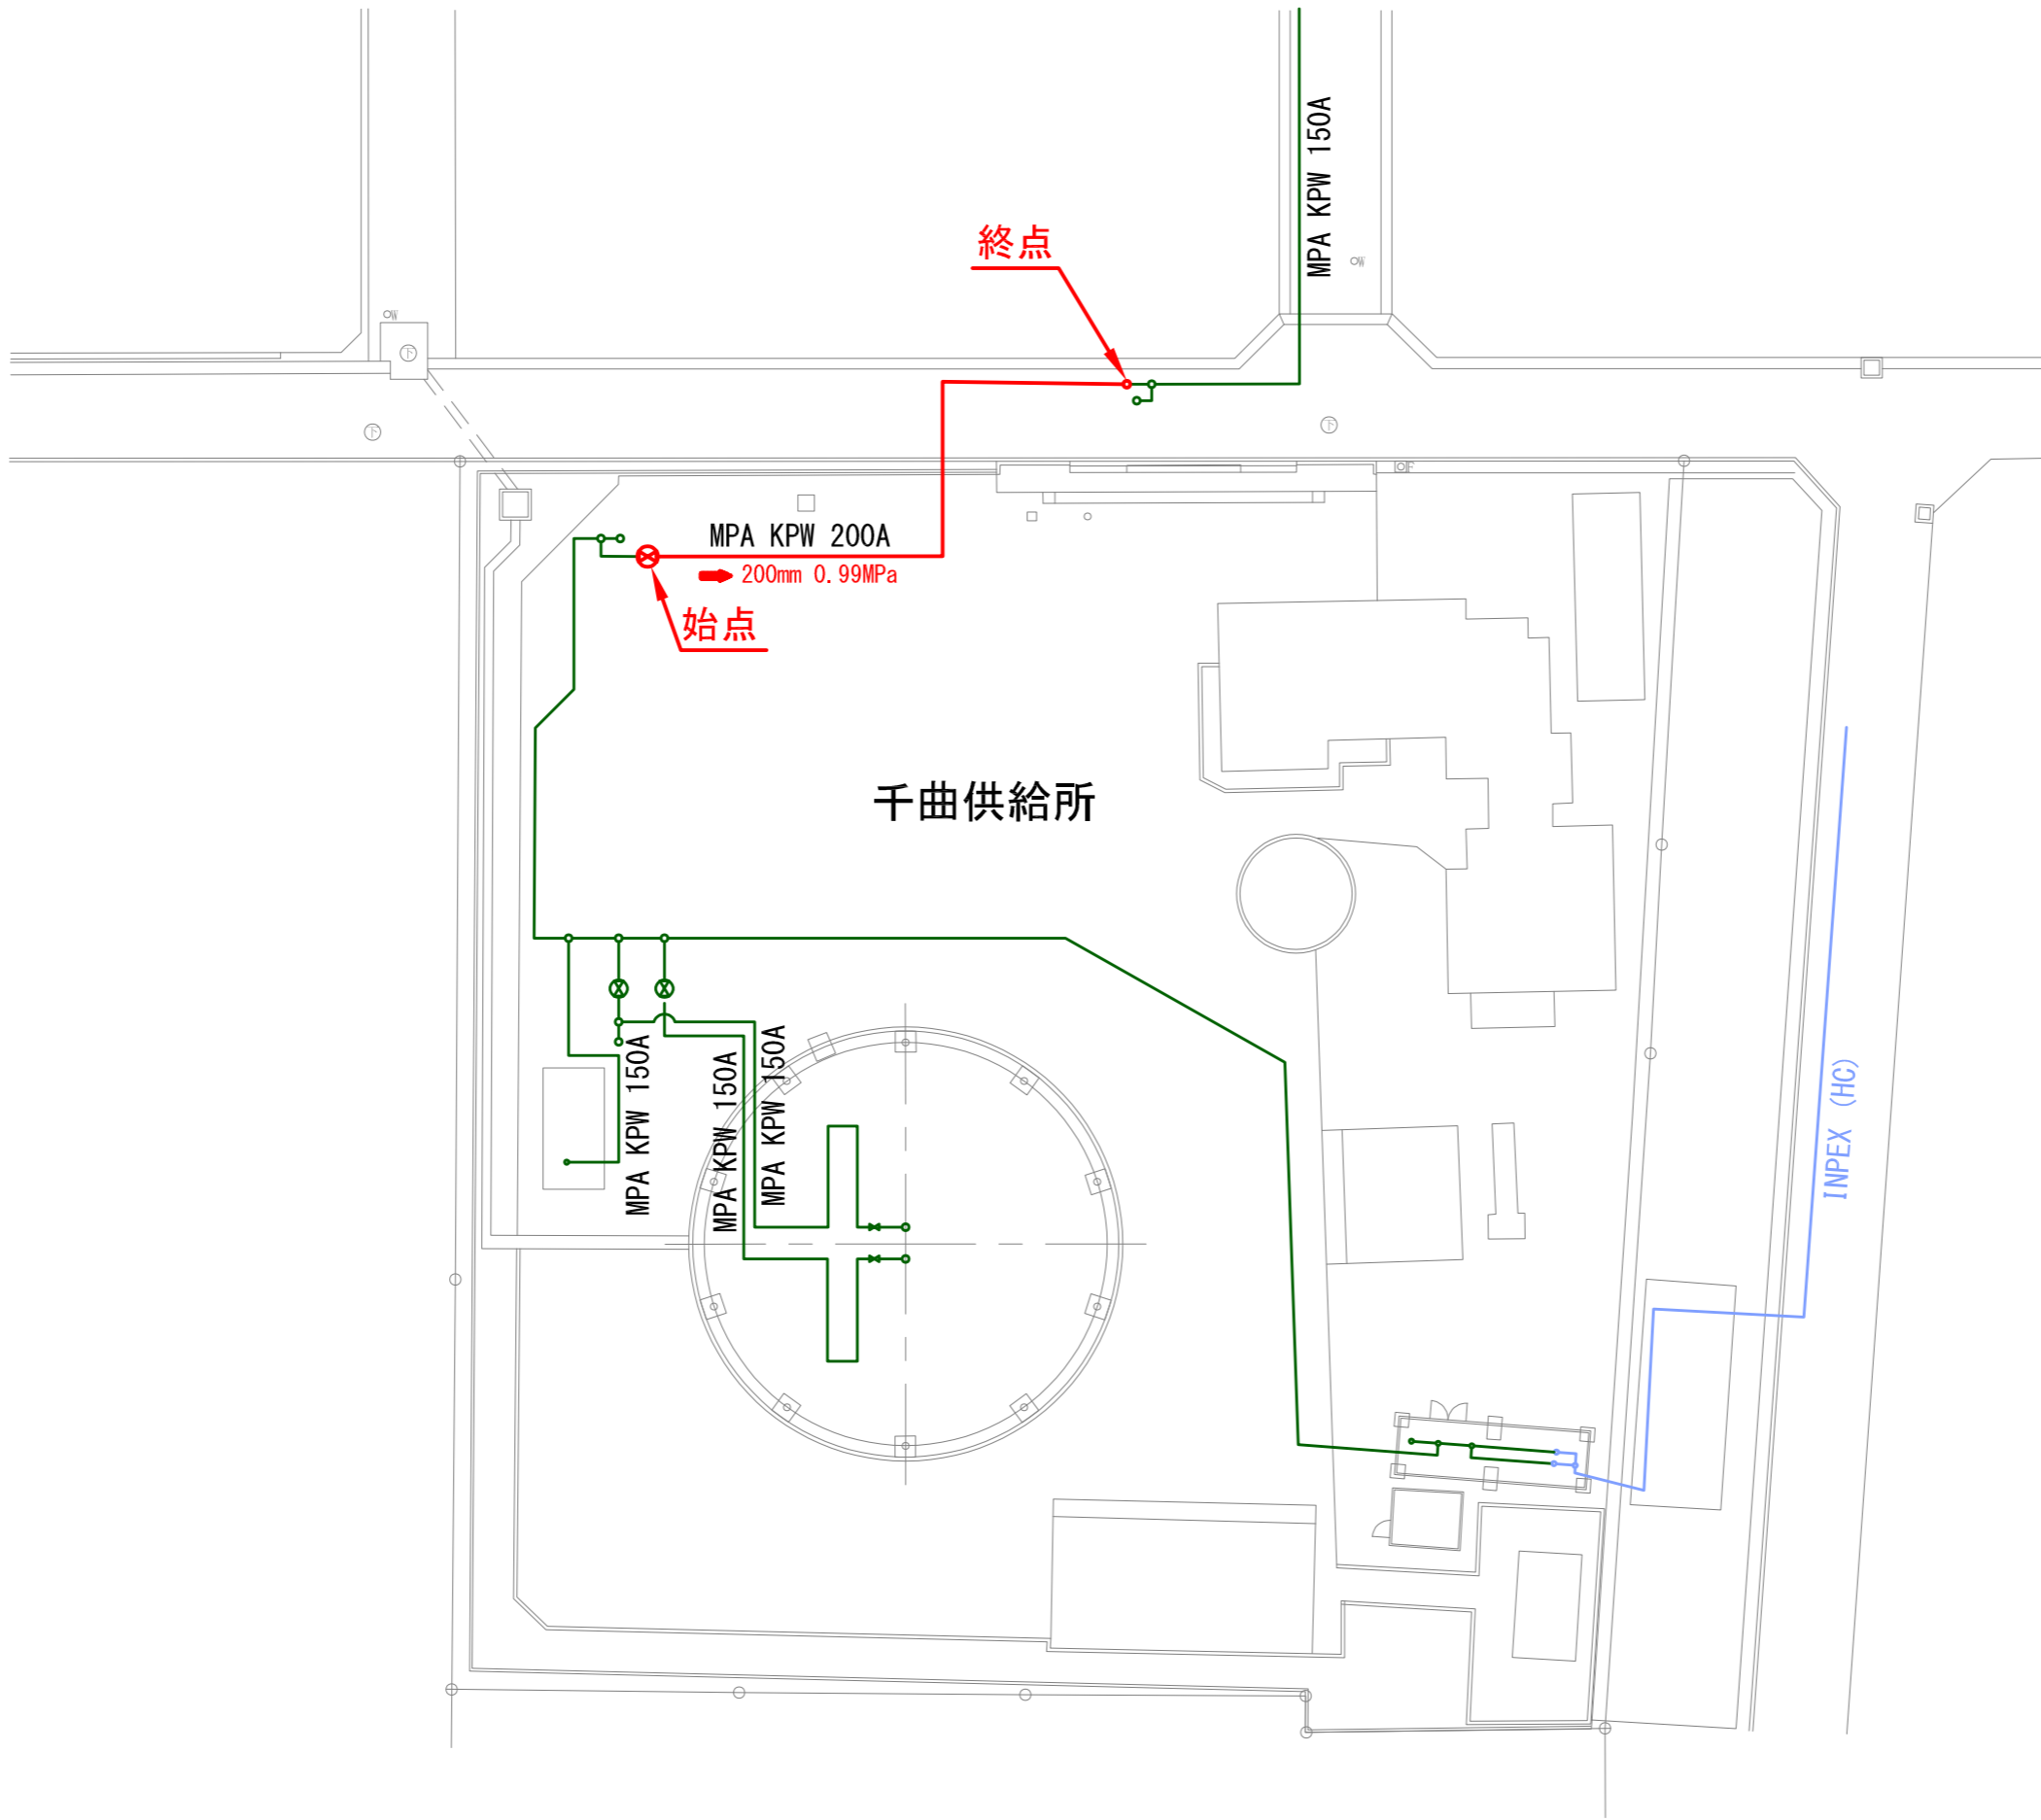

輸送導管⑥ (250mm L=18.2m ▪ 200mm L=72.2m ▪ 150mm L=106.9m)

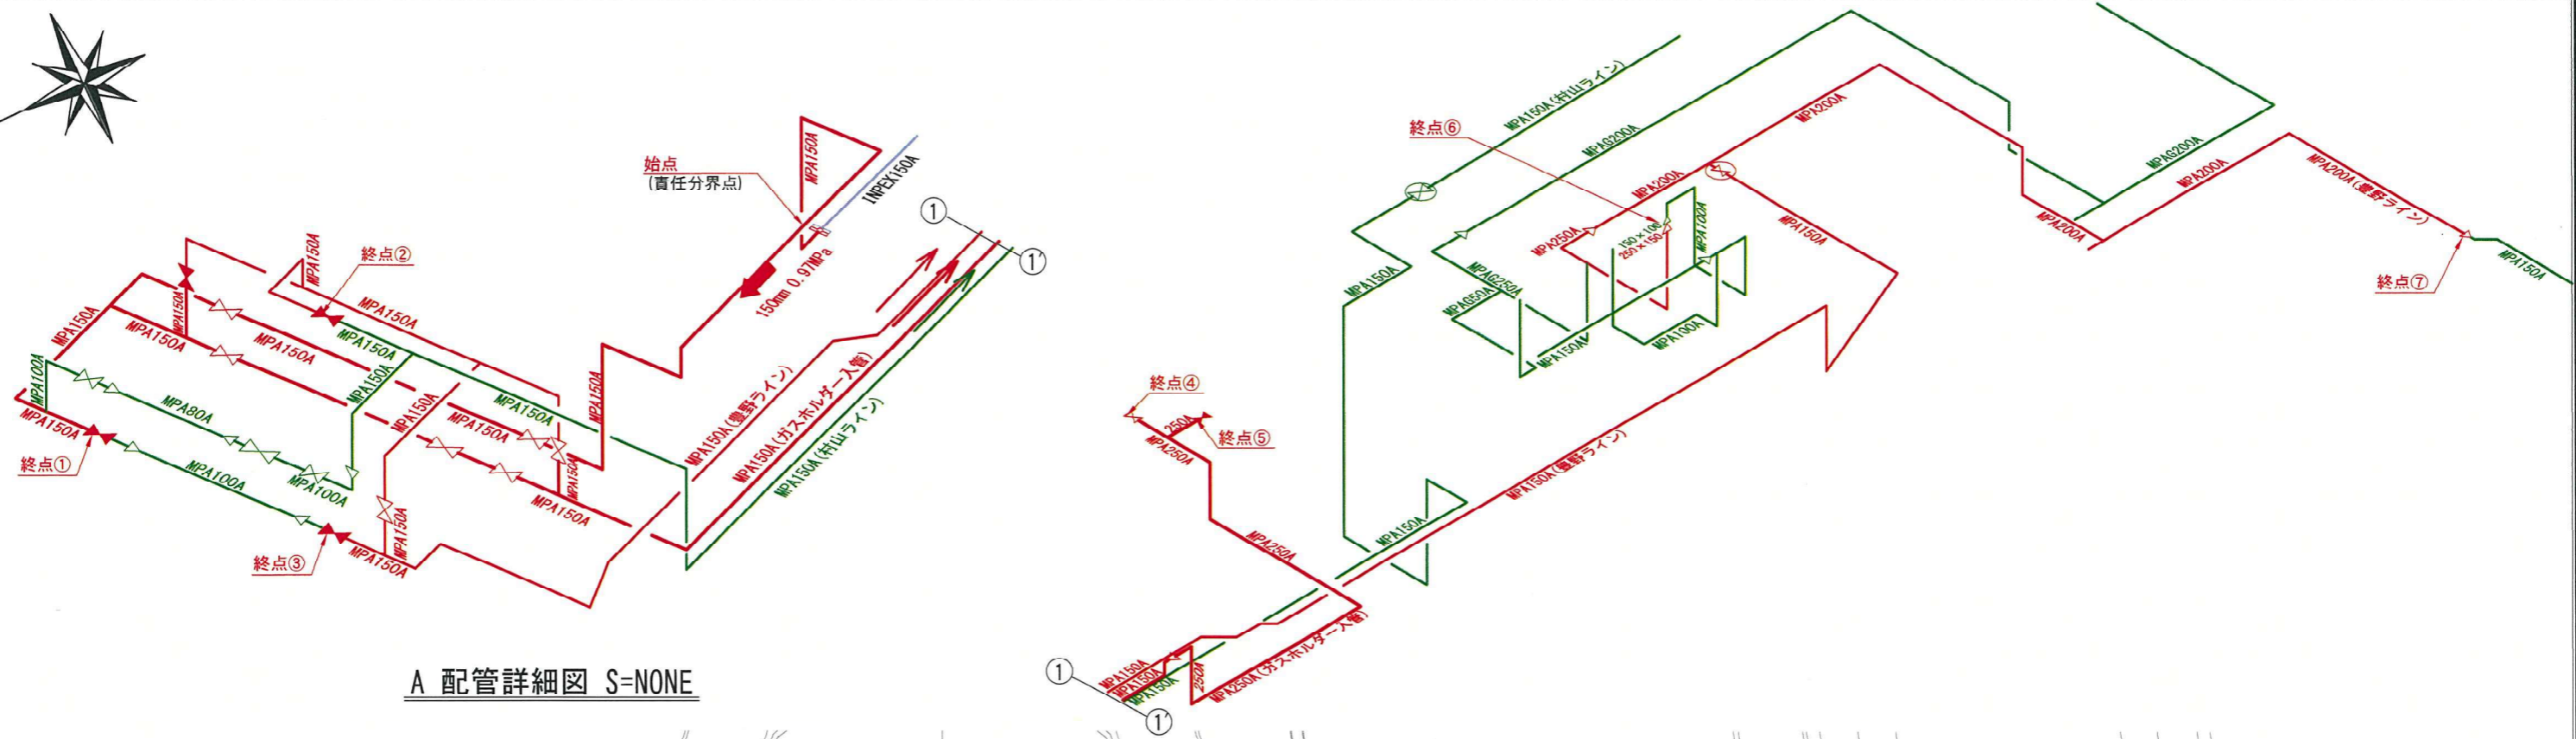

A 配管詳細図 S=NONE

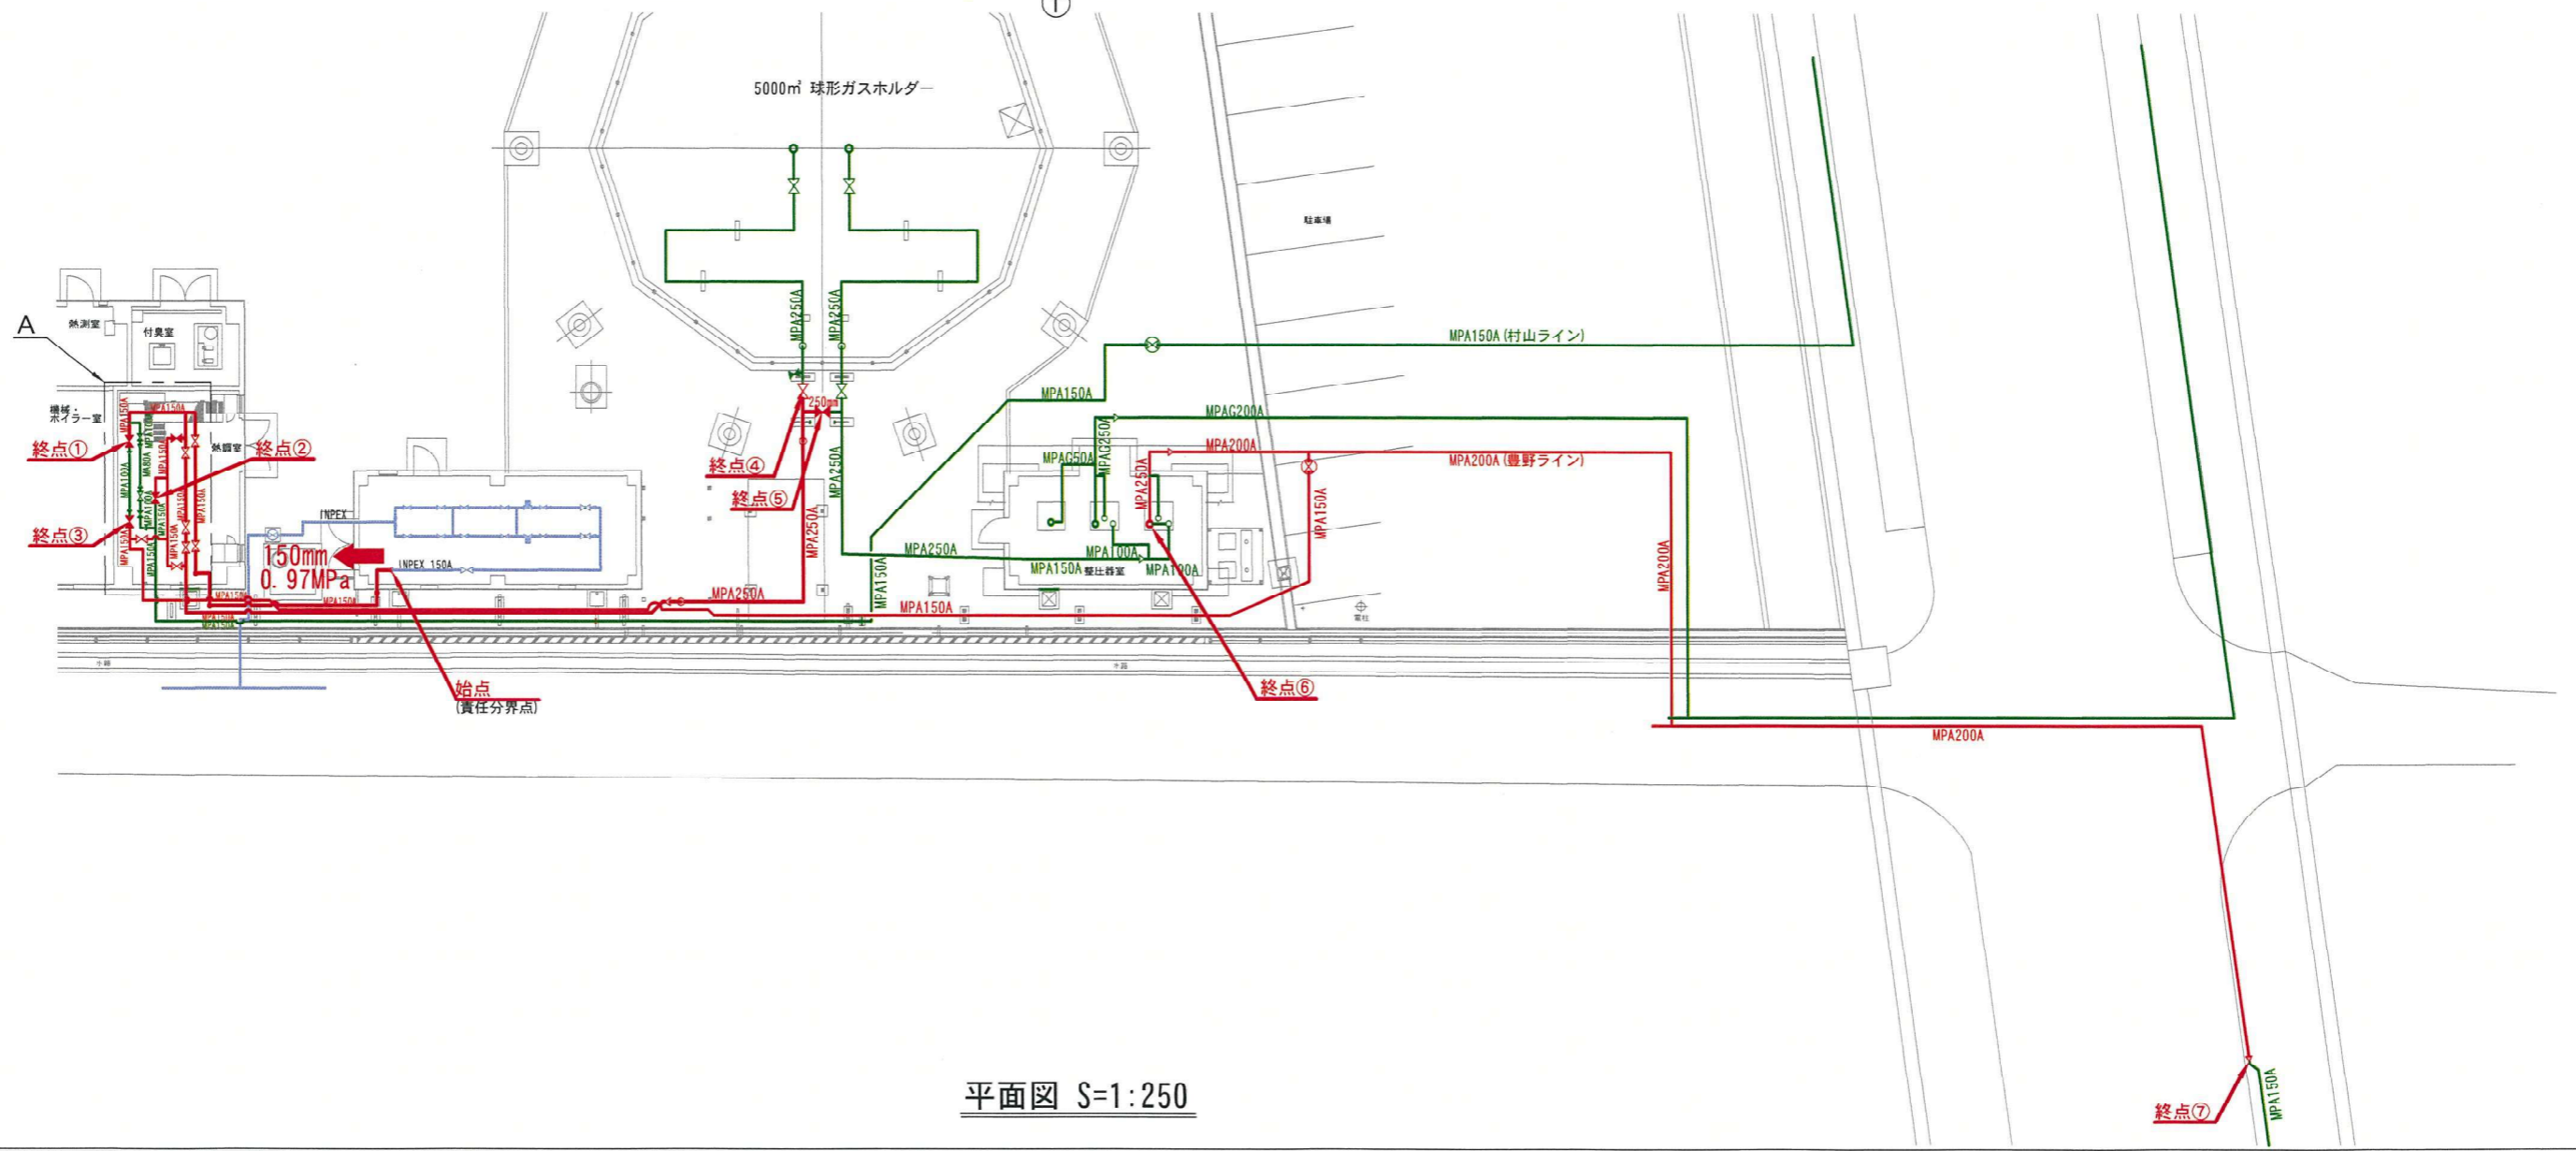

平面図 S=1:250