



主要導管図(長野・須坂・千曲エリア)

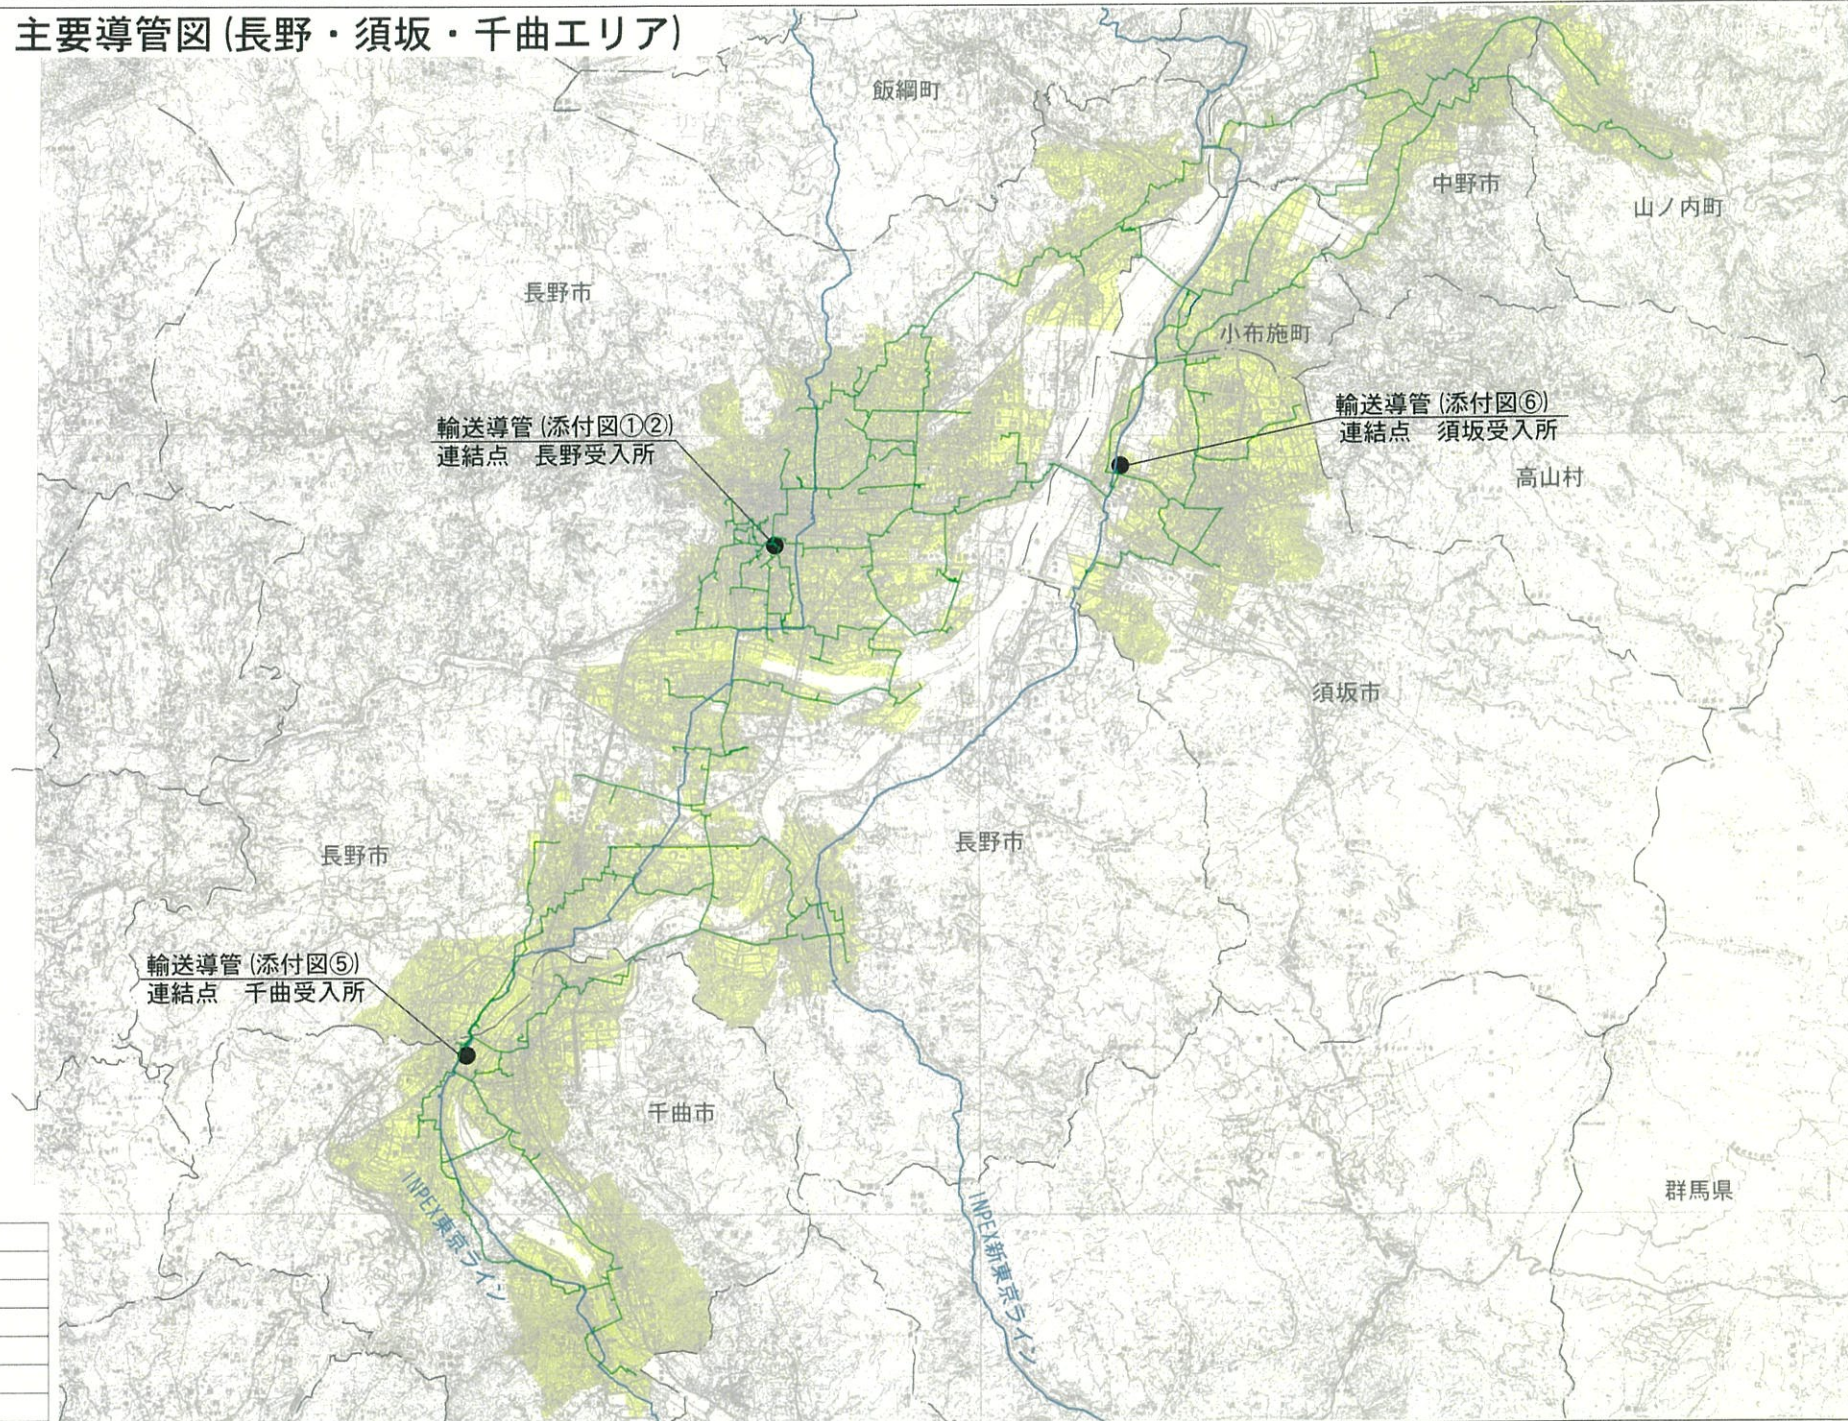

凡例

	供給エリア
	受入所
	高圧 ライン
	中圧 ライン
	INPEXライン
	行政区境
更新年月	令和7年2月

主要導管図 (大屋エリア)

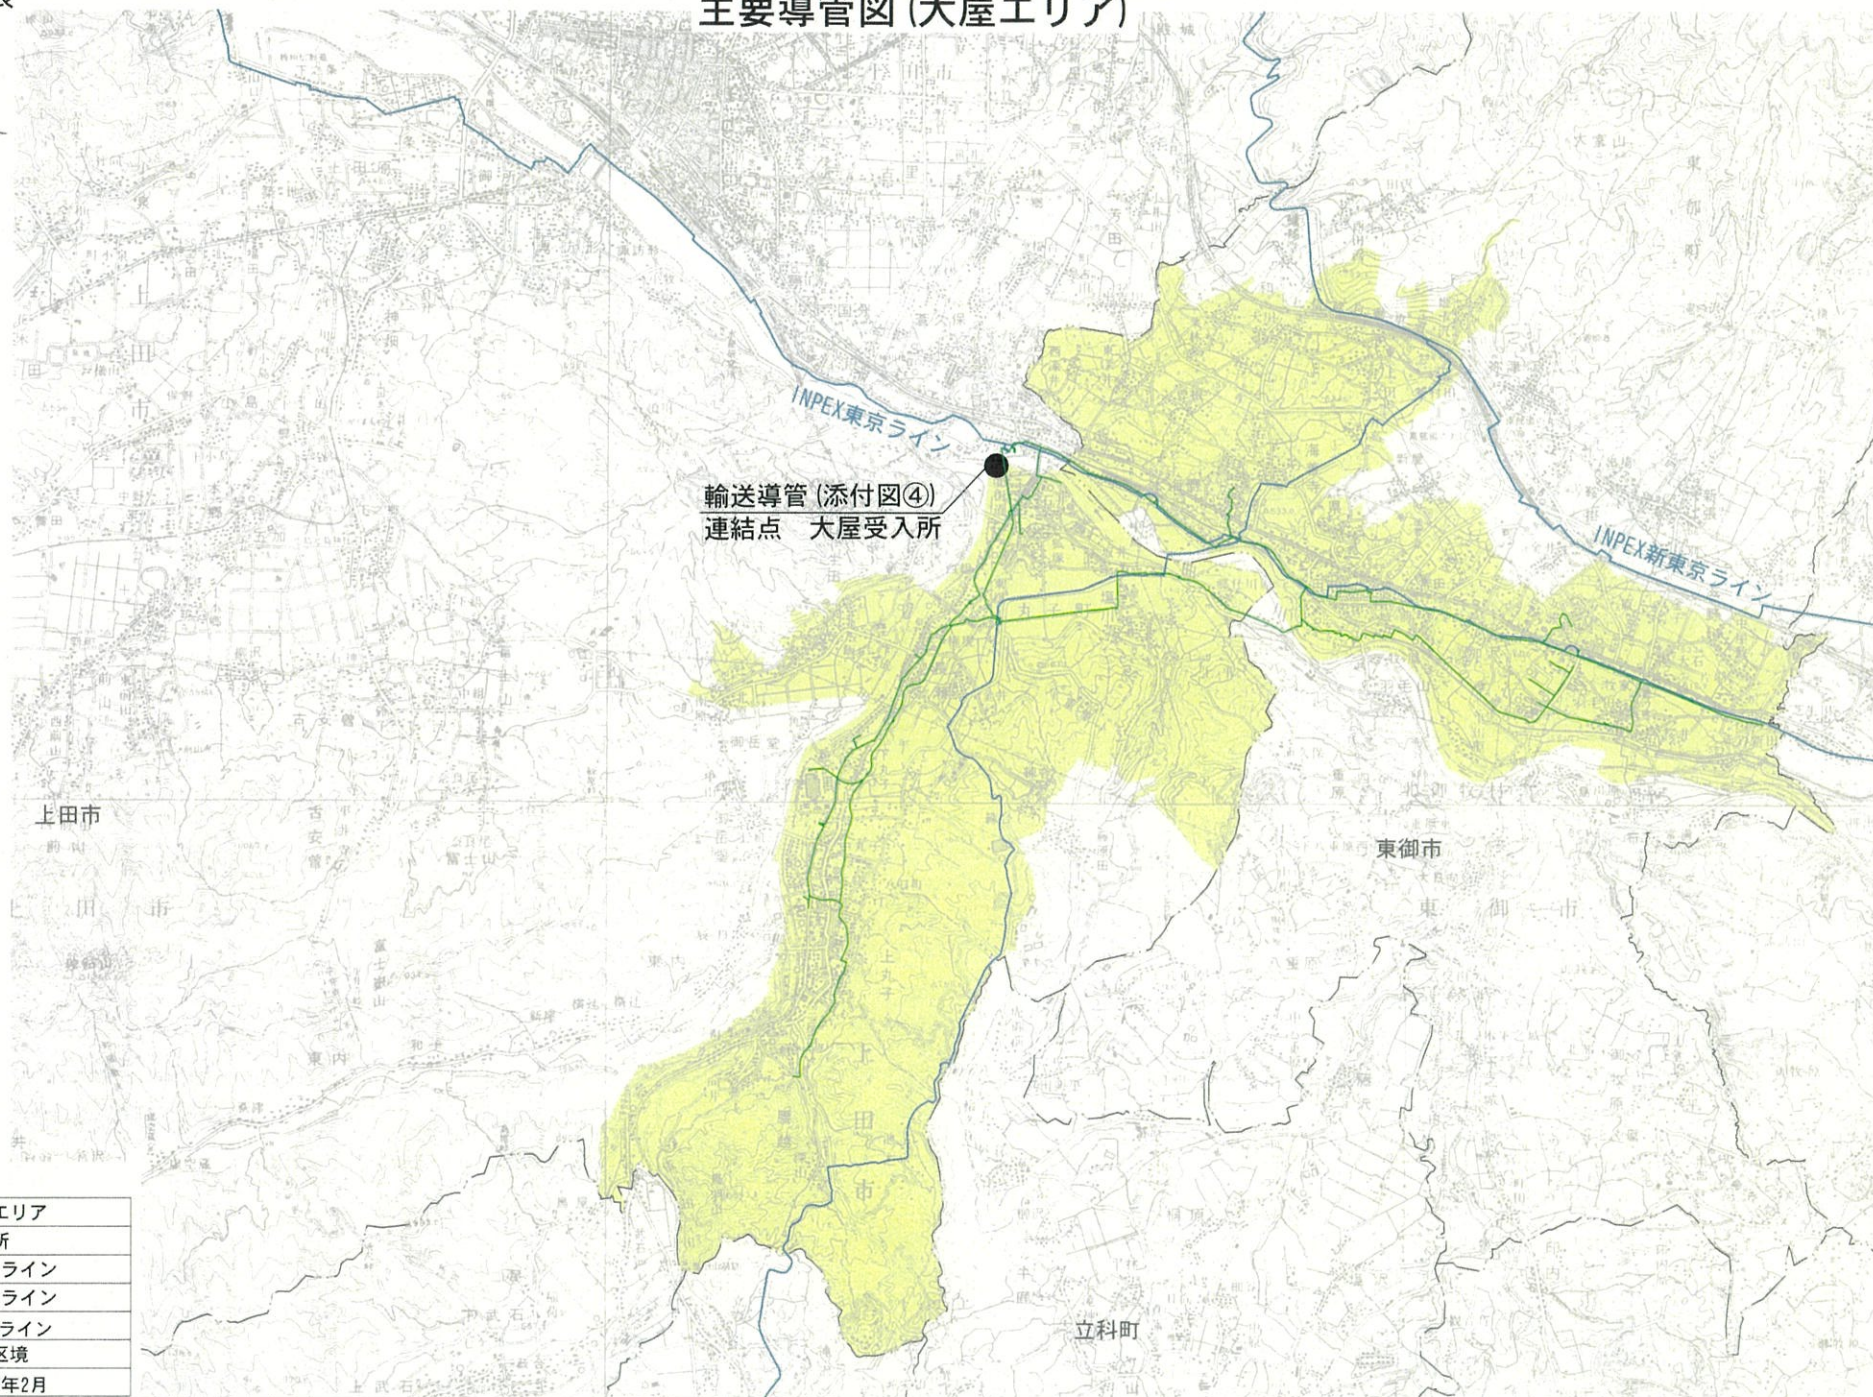


輸送導管 (添付図④)
連結点 大屋受入所

凡例

	供給エリア
	受入所
	高圧ライン
	中圧ライン
	INPEXライン
	行政区境
更新年月	令和7年2月

主要導管図 (小諸エリア)

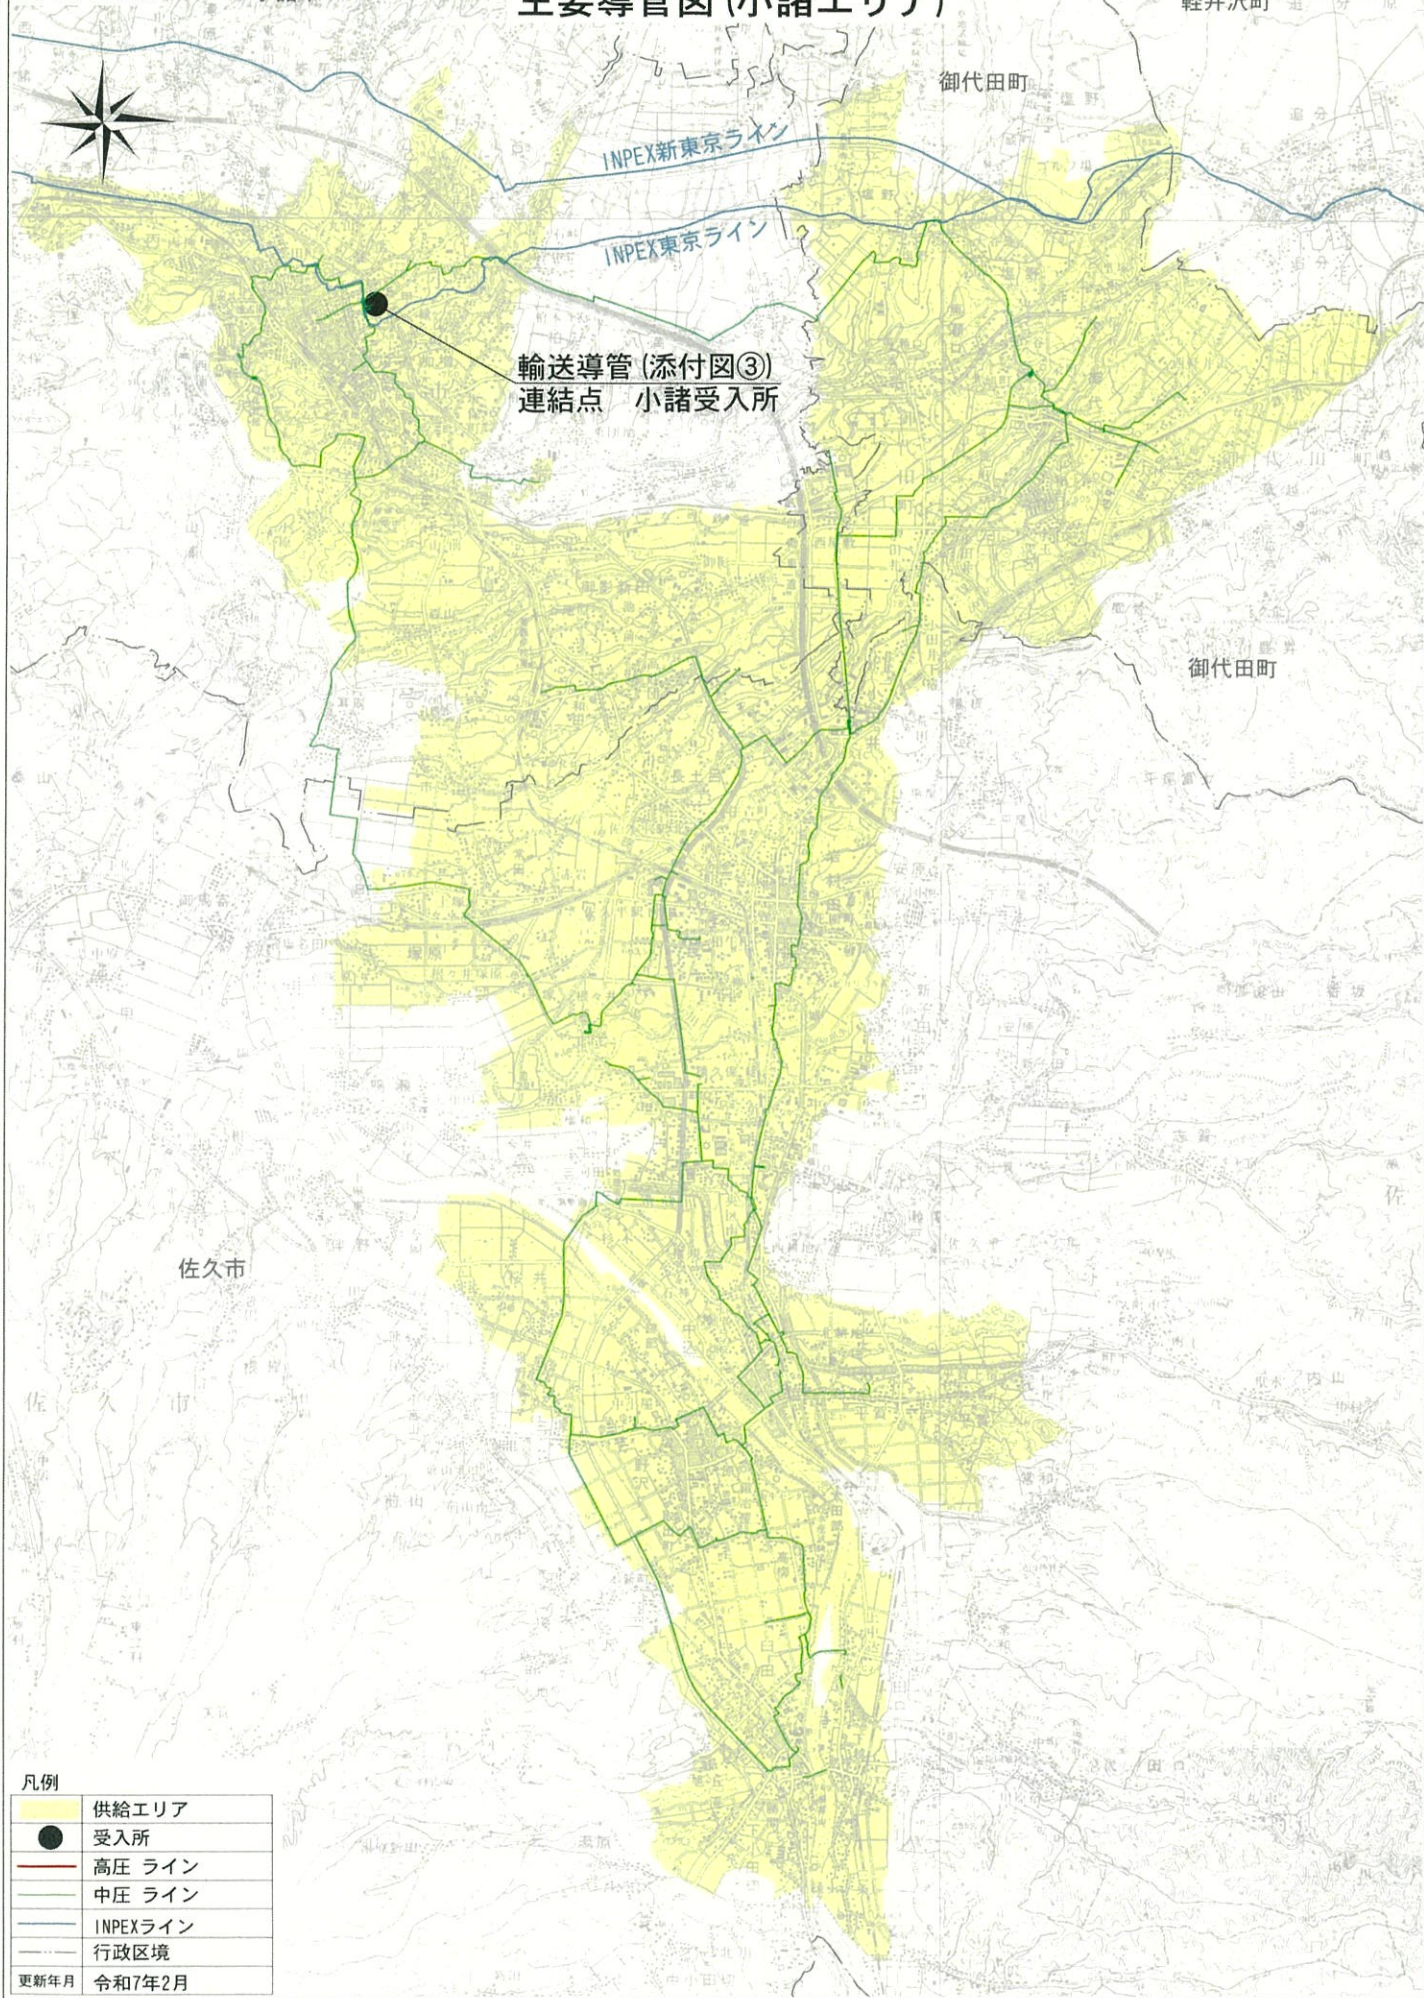

輸送導管 (添付図③)
連結点 小諸受入所

御代田町

佐久市

凡例

	供給エリア
	受入所
	高圧 ライン
	中圧 ライン
	INPEXライン
	行政区境
更新年月	令和7年2月

輸送導管② (300mm L=3.2m)



S=1:200

始点
(責任分界点)

終点


倉庫

ホルダー


始点
(責任分界点)

終点


受入室詳細 S=NONE

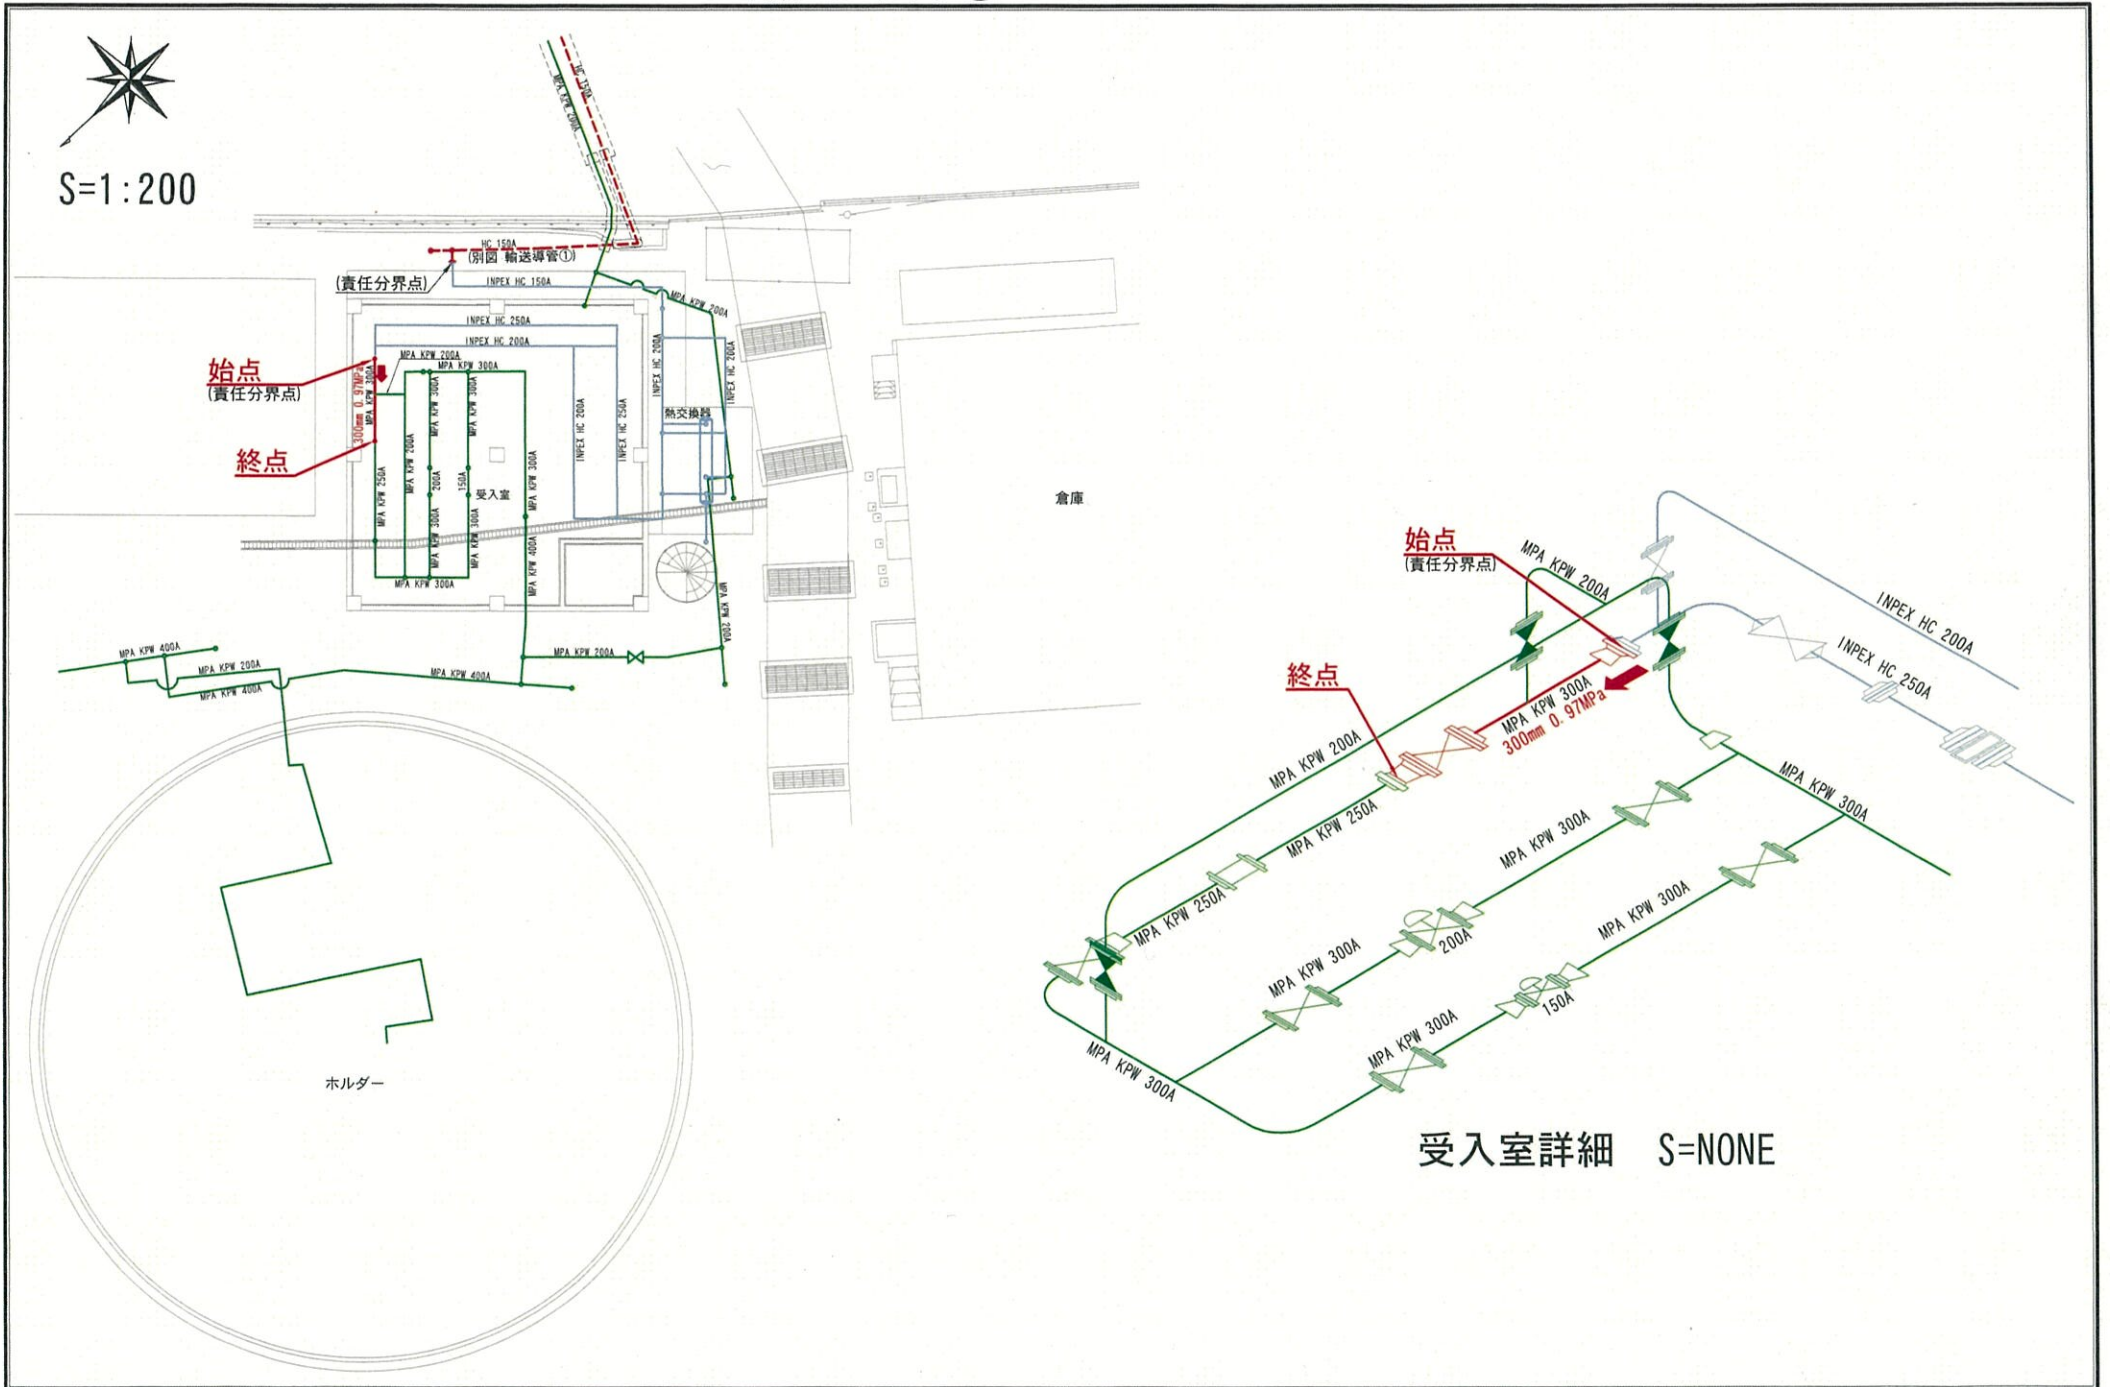

輸送導管③ (200mm L=7,700m)

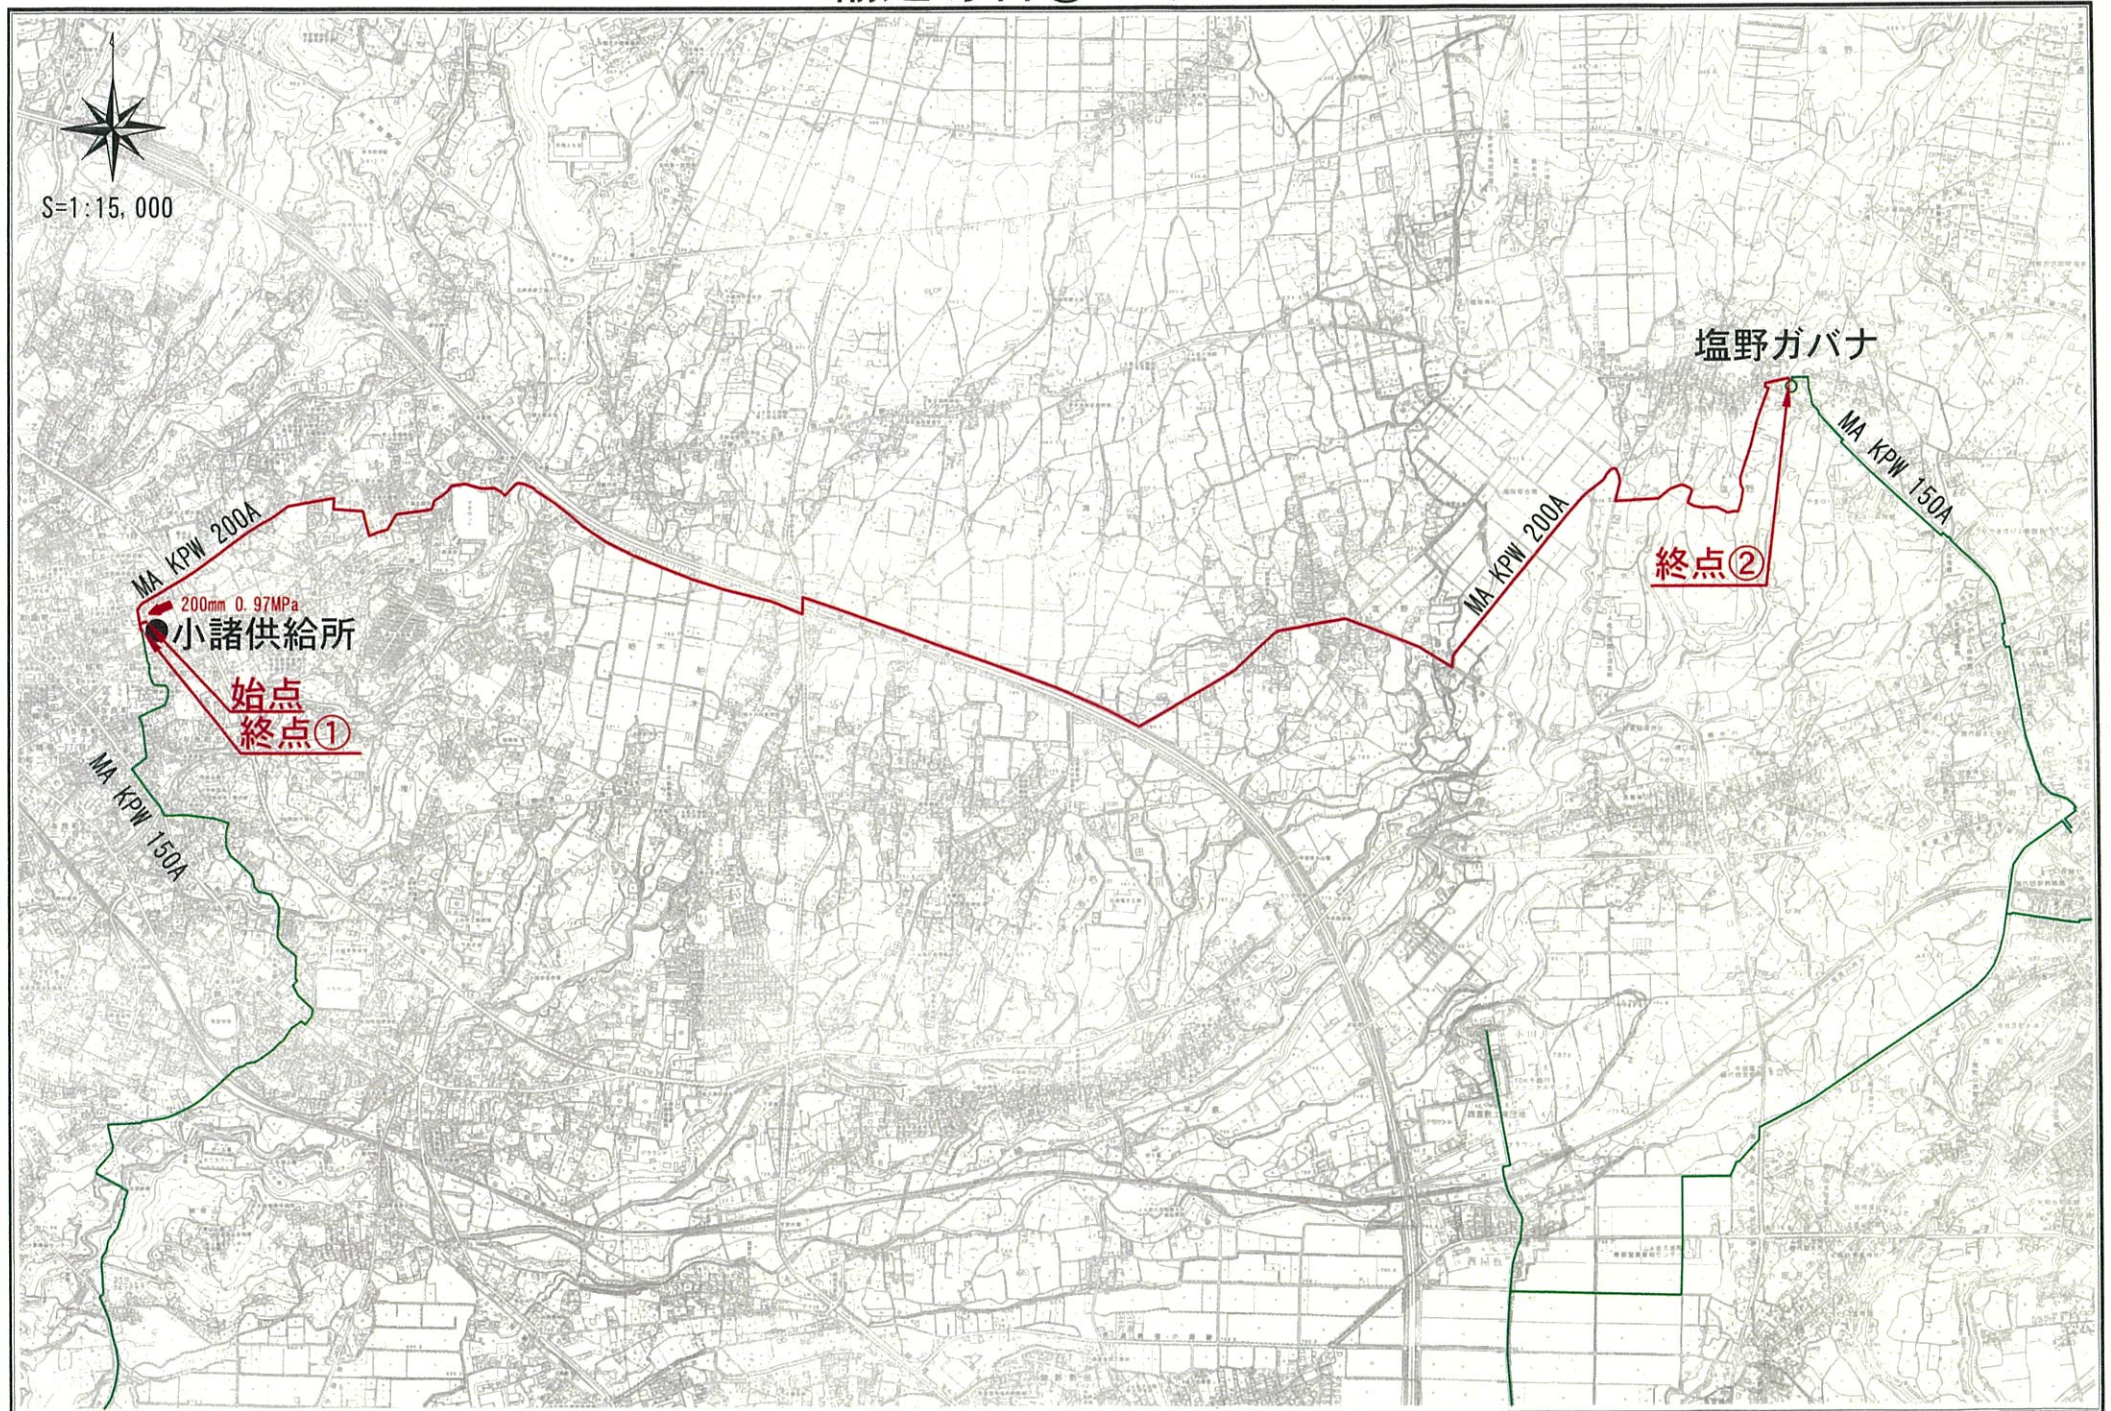

輸送導管④ (200mm L=56.0m)

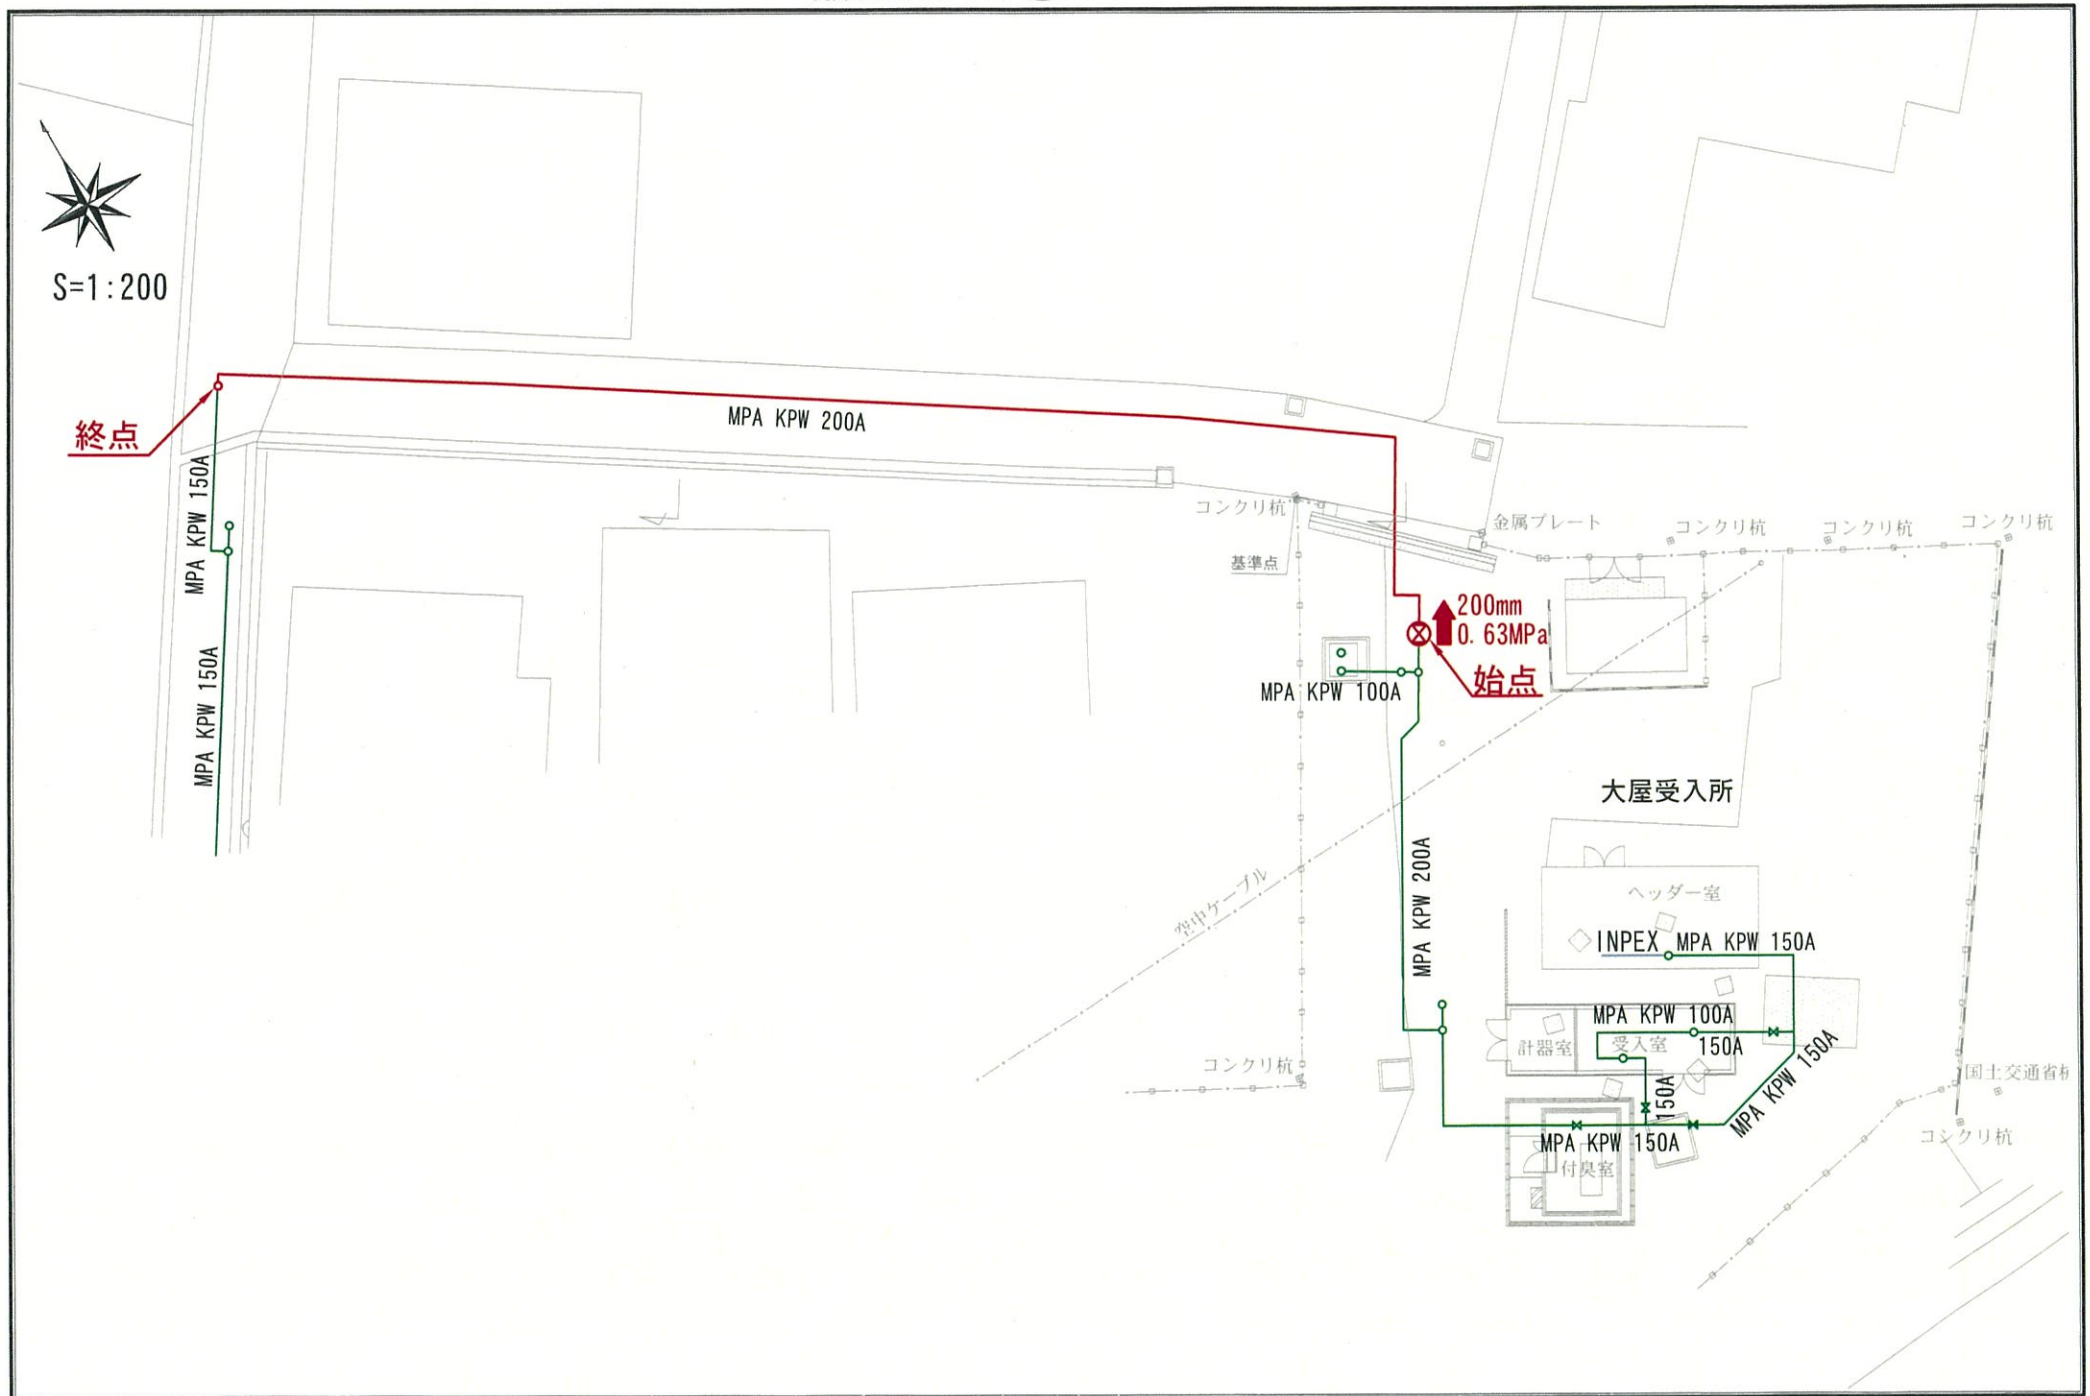

輸送導管⑤ (200mm L=28.0m)



S=1:500

