


供給計画図(1/5)

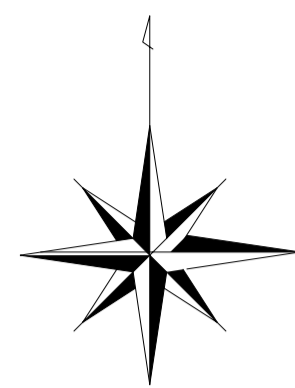


S=1:20000

長野市

小布施町


須坂市

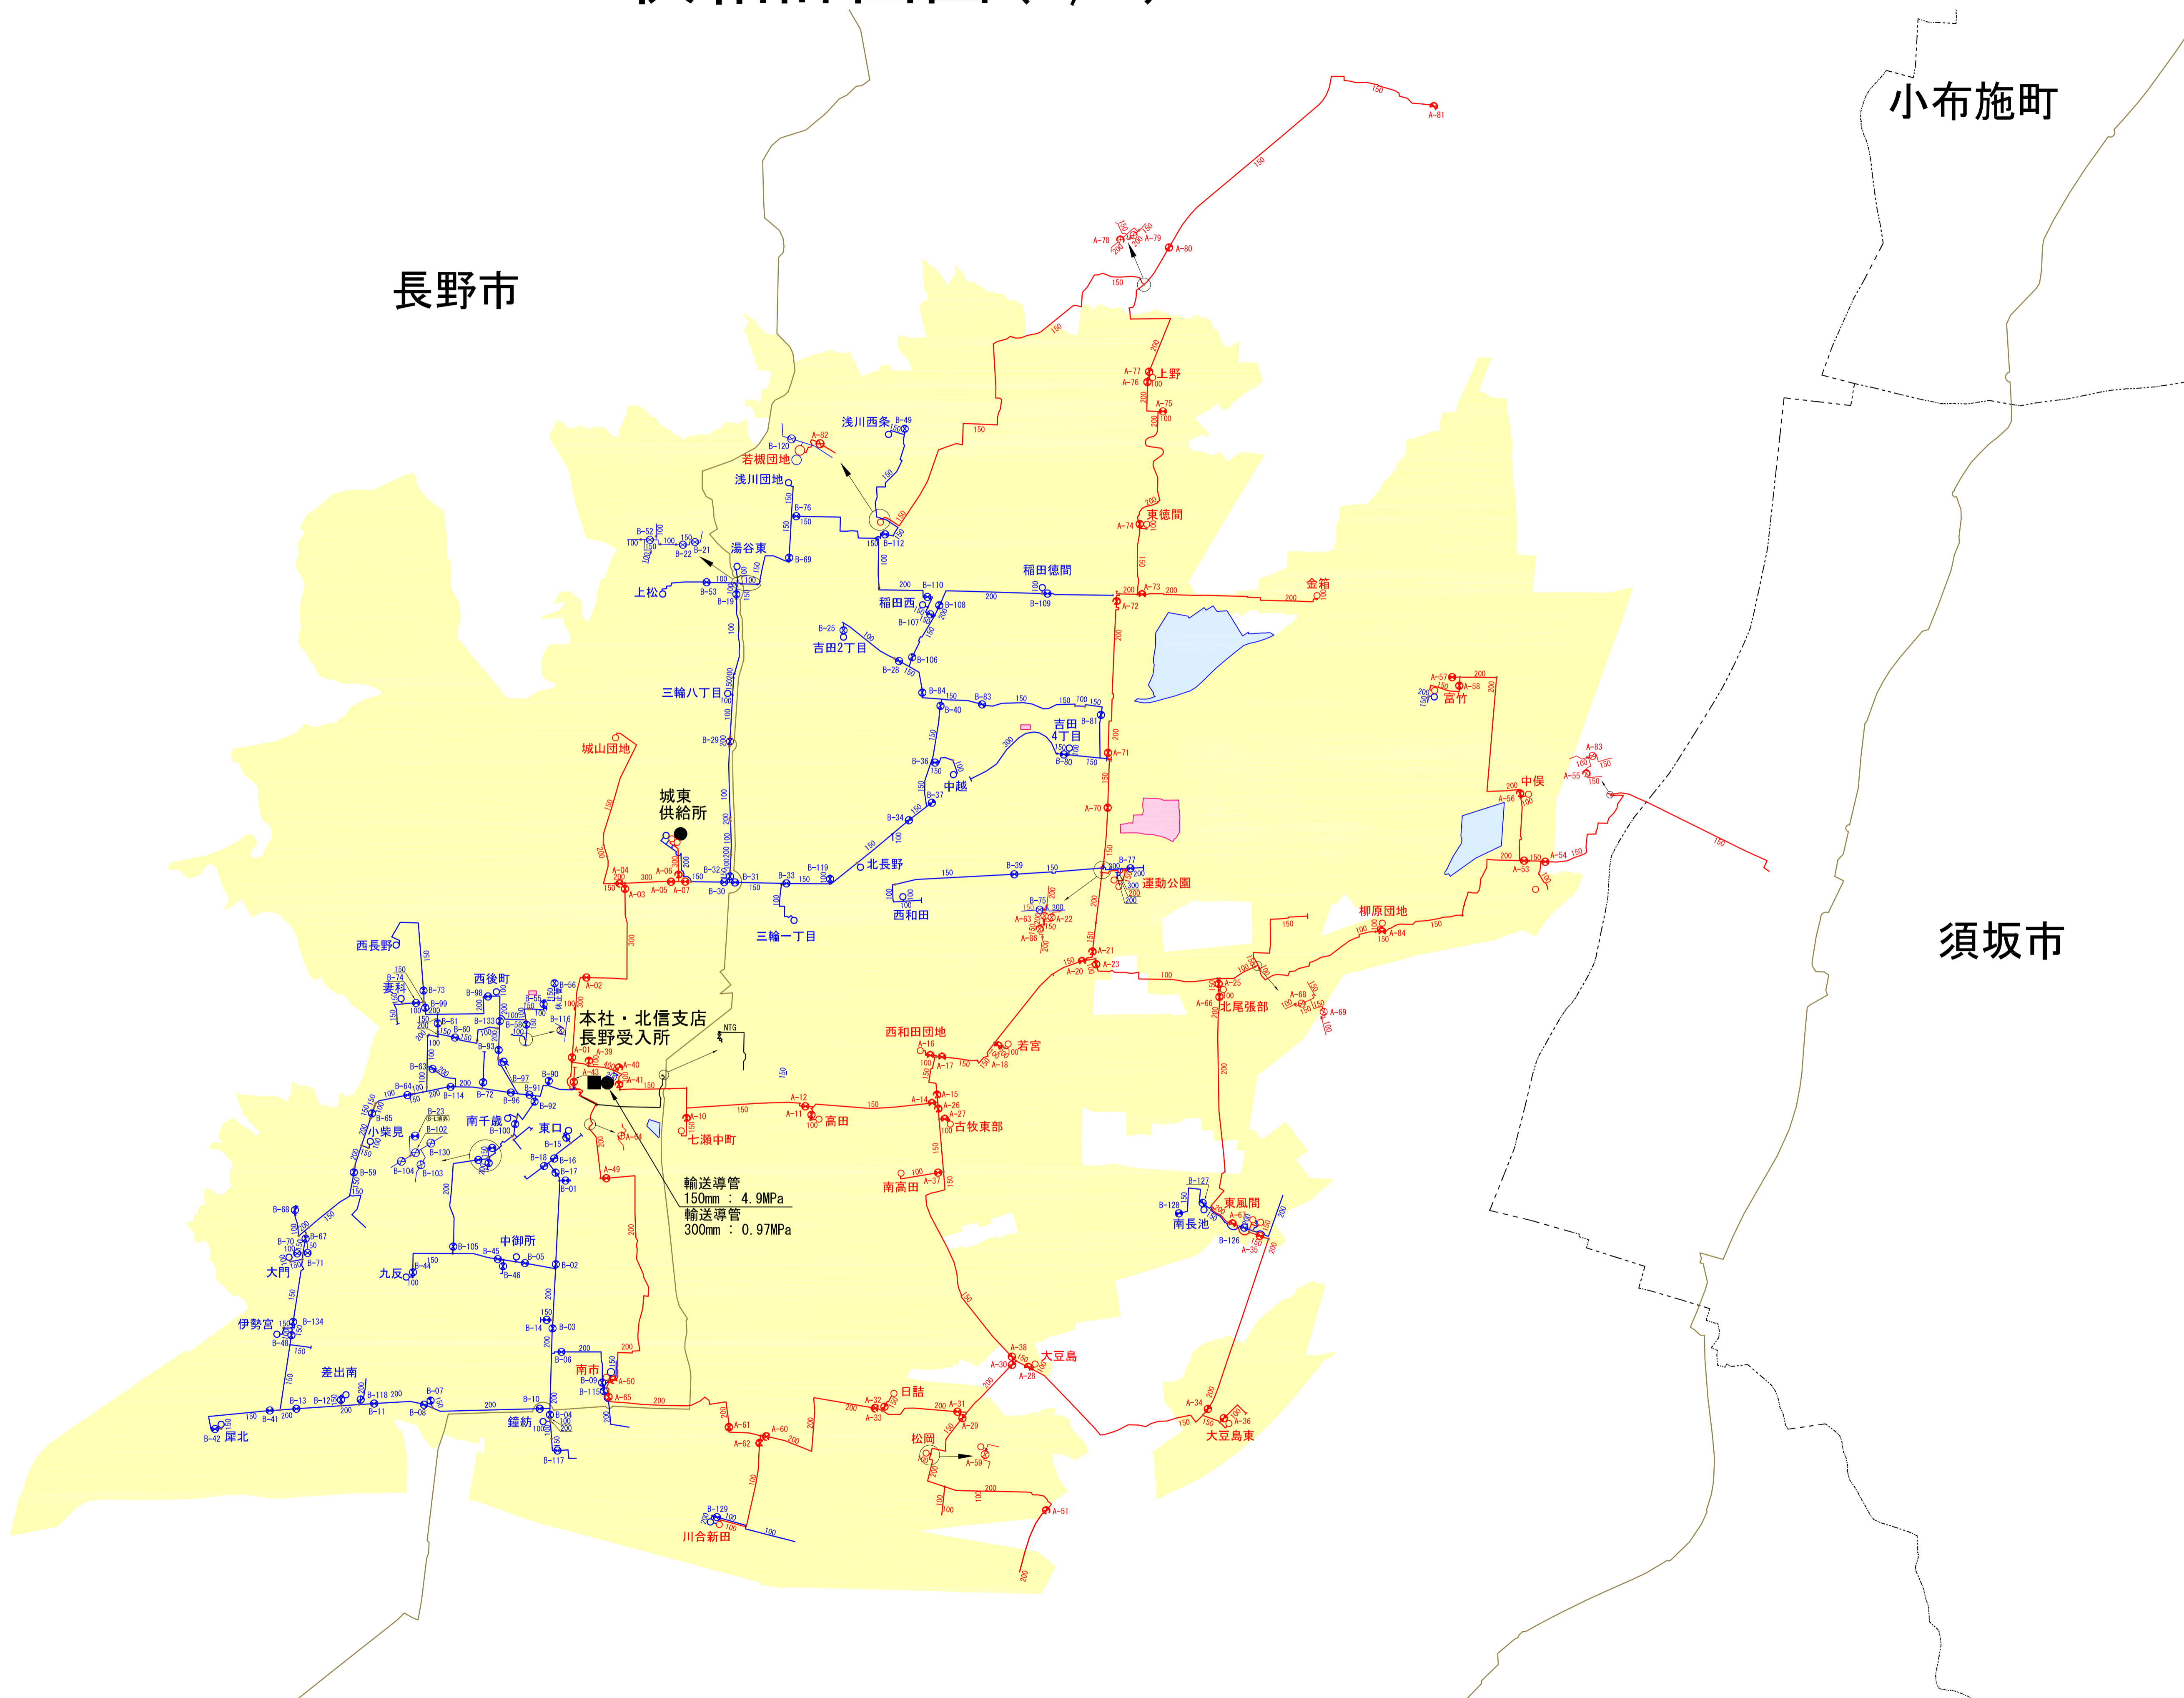


凡	例
行政区界	---
供給エリア	■
本社・支店・営業所	●
ホルダー	○
MPAガバナ	○
MAGガバナ	○
MPBガバナ	○
MPAバルブ	⊗
MAGバルブ	⊗
MPBバルブ	⊗
高圧ライン	—
MPAライン(0.3-1MPa)	—
MAGライン(0.3-1MPa)	—
MPBライン(0.1-0.3MPa)	—
MPAライン(0.3-1MPa)	---
MAGライン(0.3-1MPa)	---
MPBライン(0.1-0.3MPa)	---
LPライン	---
MPAライン(0.3-1MPa)	---
MAGライン(0.3-1MPa)	---
MPBライン(0.1-0.3MPa)	---
供給計画(新規)	■
供給計画(継続)	■
INPEX	■
作成年月	令和6年2月

輸送導管
 150mm : 4.9MPa
 300mm : 0.97MPa

供給計画図(2/5)

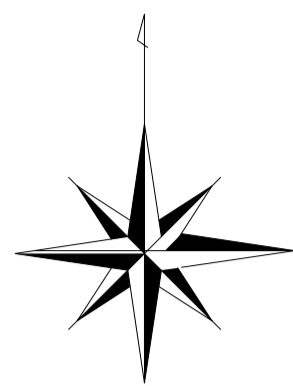


S=1:30000

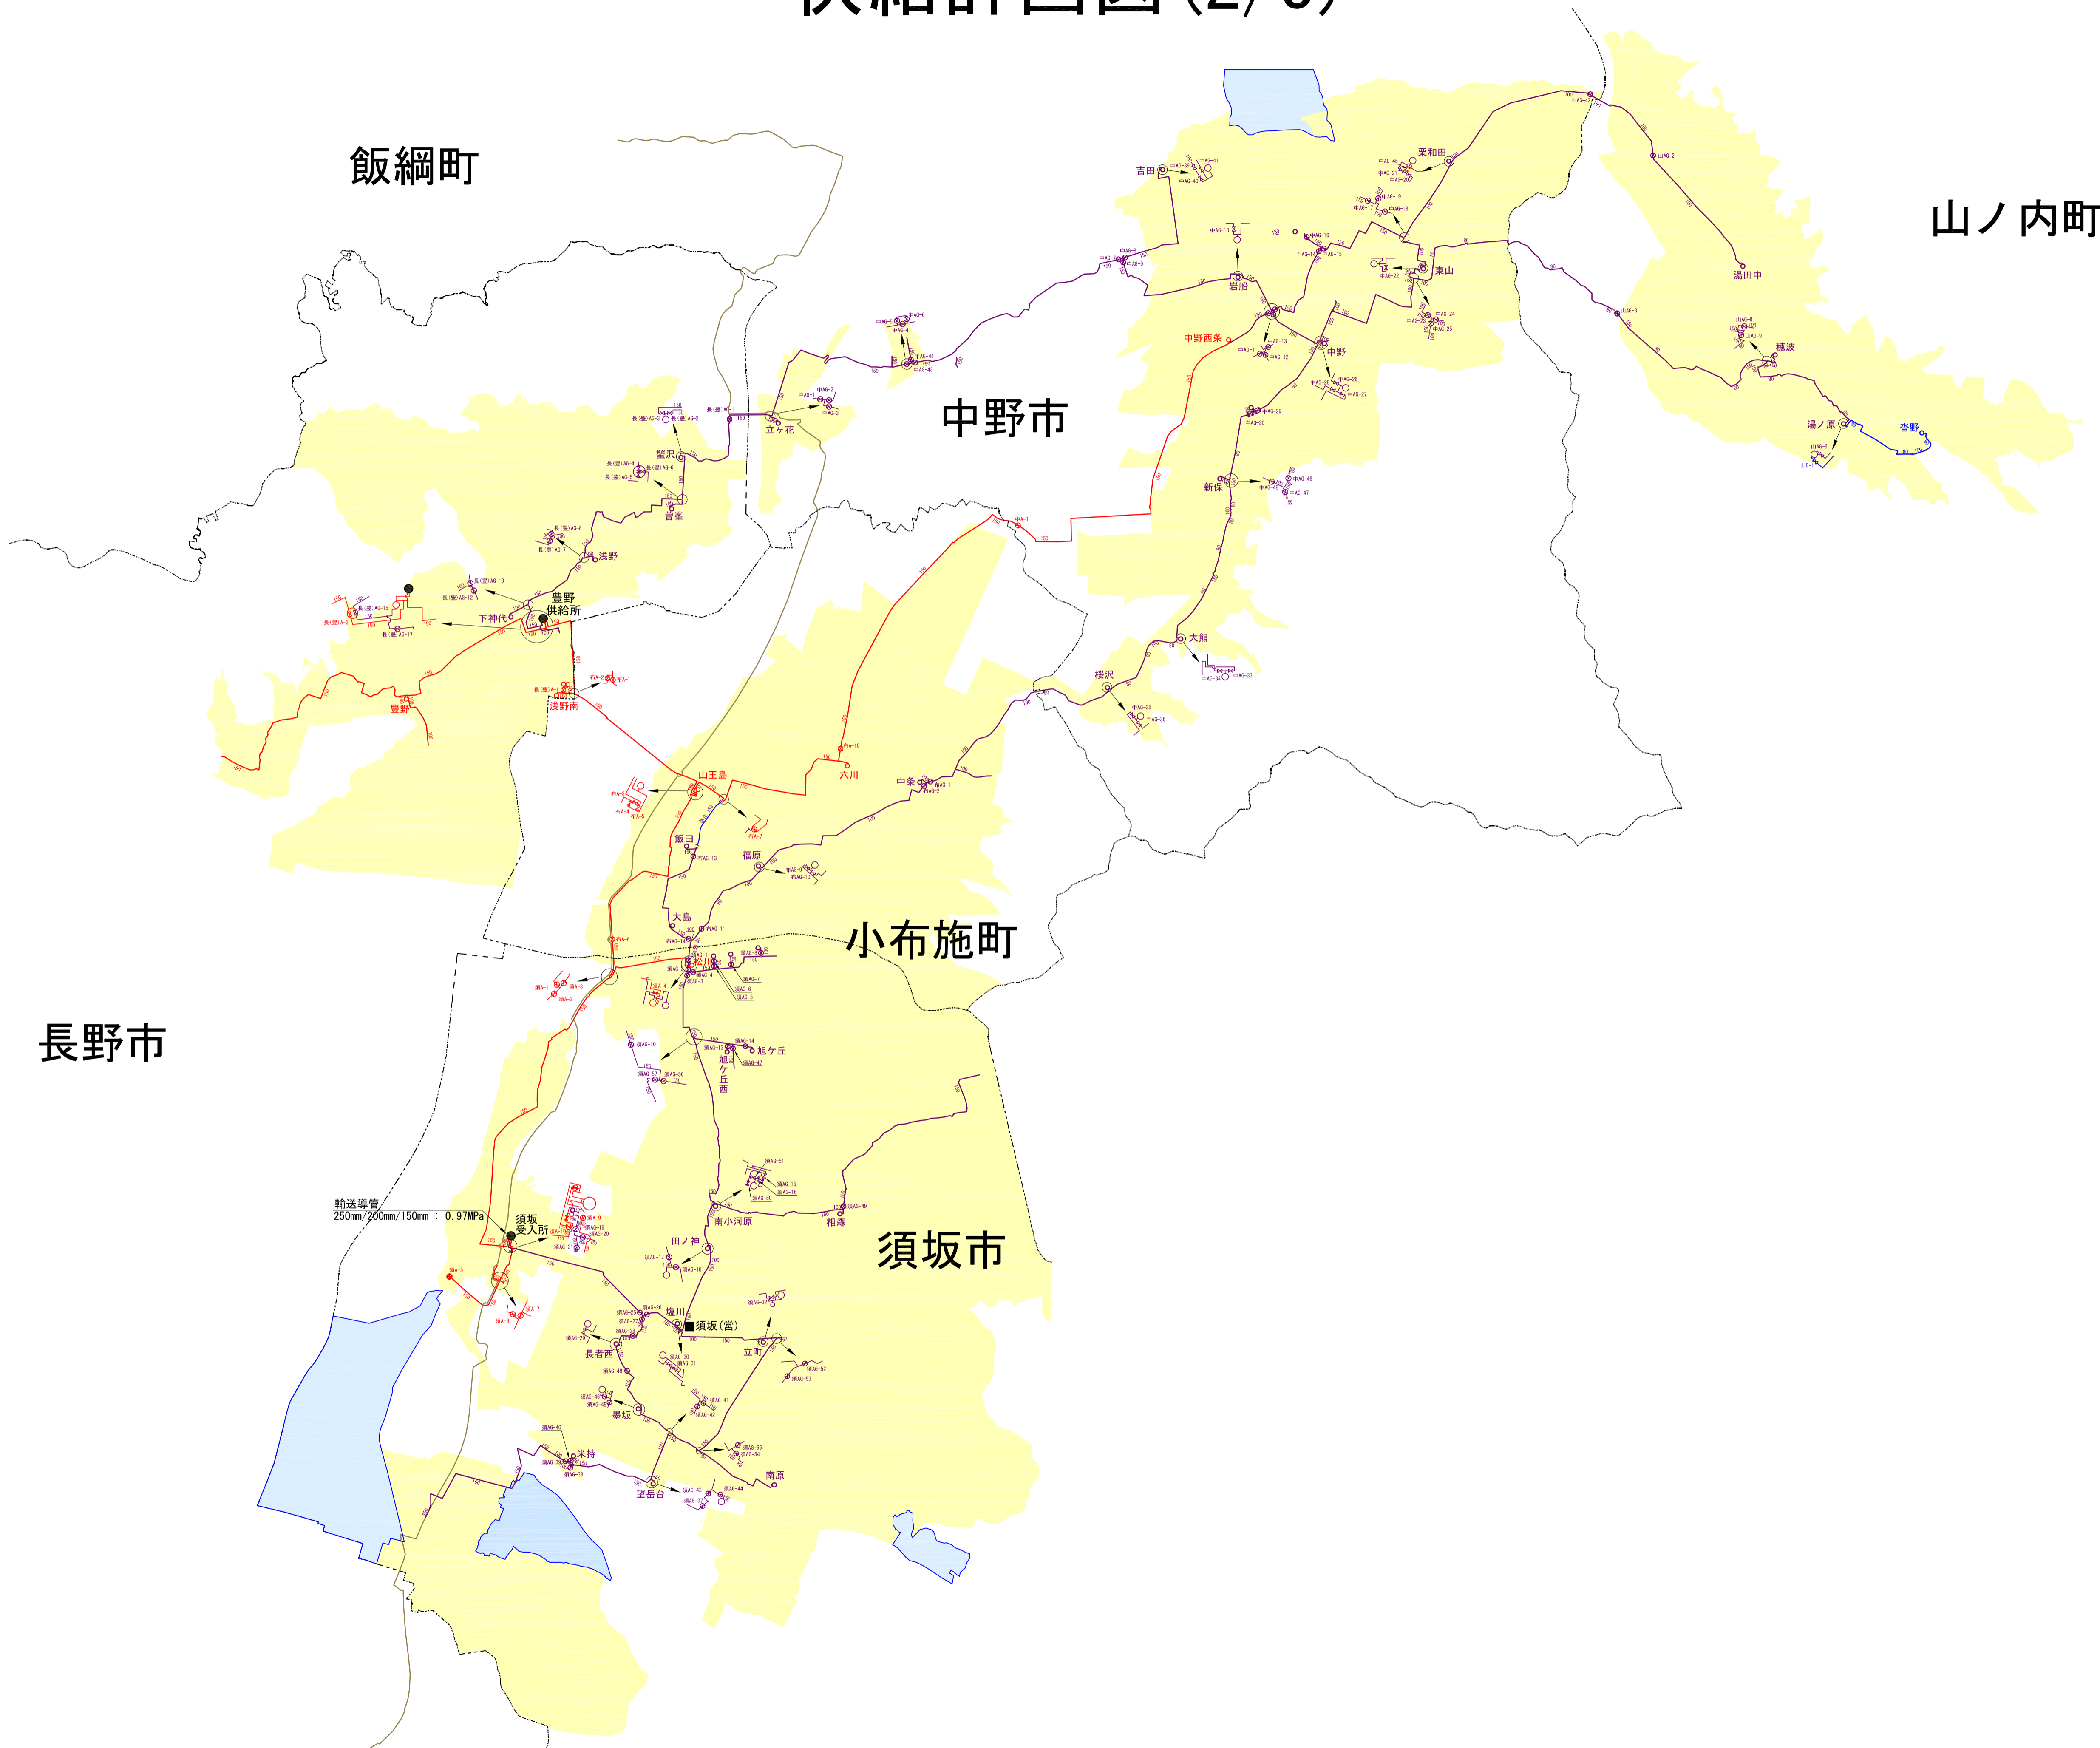


凡	例
行政区界	---
供給エリア	■
本社・支店・営業所	●
ホルダー	○
MPAガバナ	○
MAGガバナ	○
MPBガバナ	○
MPAバルブ	⊗
MAGバルブ	⊗
MPBバルブ	⊗
高压ライン	—
MPAライン(0.3-1MPa)	—
MAGライン(0.3-1MPa)	—
MPBライン(0.1-0.3MPa)	—
MPAライン(0.3-1MPa)	---
MAGライン(0.3-1MPa)	---
MPBライン(0.1-0.3MPa)	---
LPライン	---
MPAライン(0.3-1MPa)	---
MAGライン(0.3-1MPa)	---
MPBライン(0.1-0.3MPa)	---
LPライン	---
供給計画(新規)	■
供給計画(継続)	■
INPEX	---
作成年月	令和6年2月

供給計画図 (3/5)

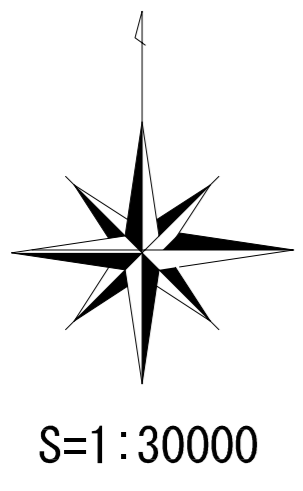


長野市

千曲市

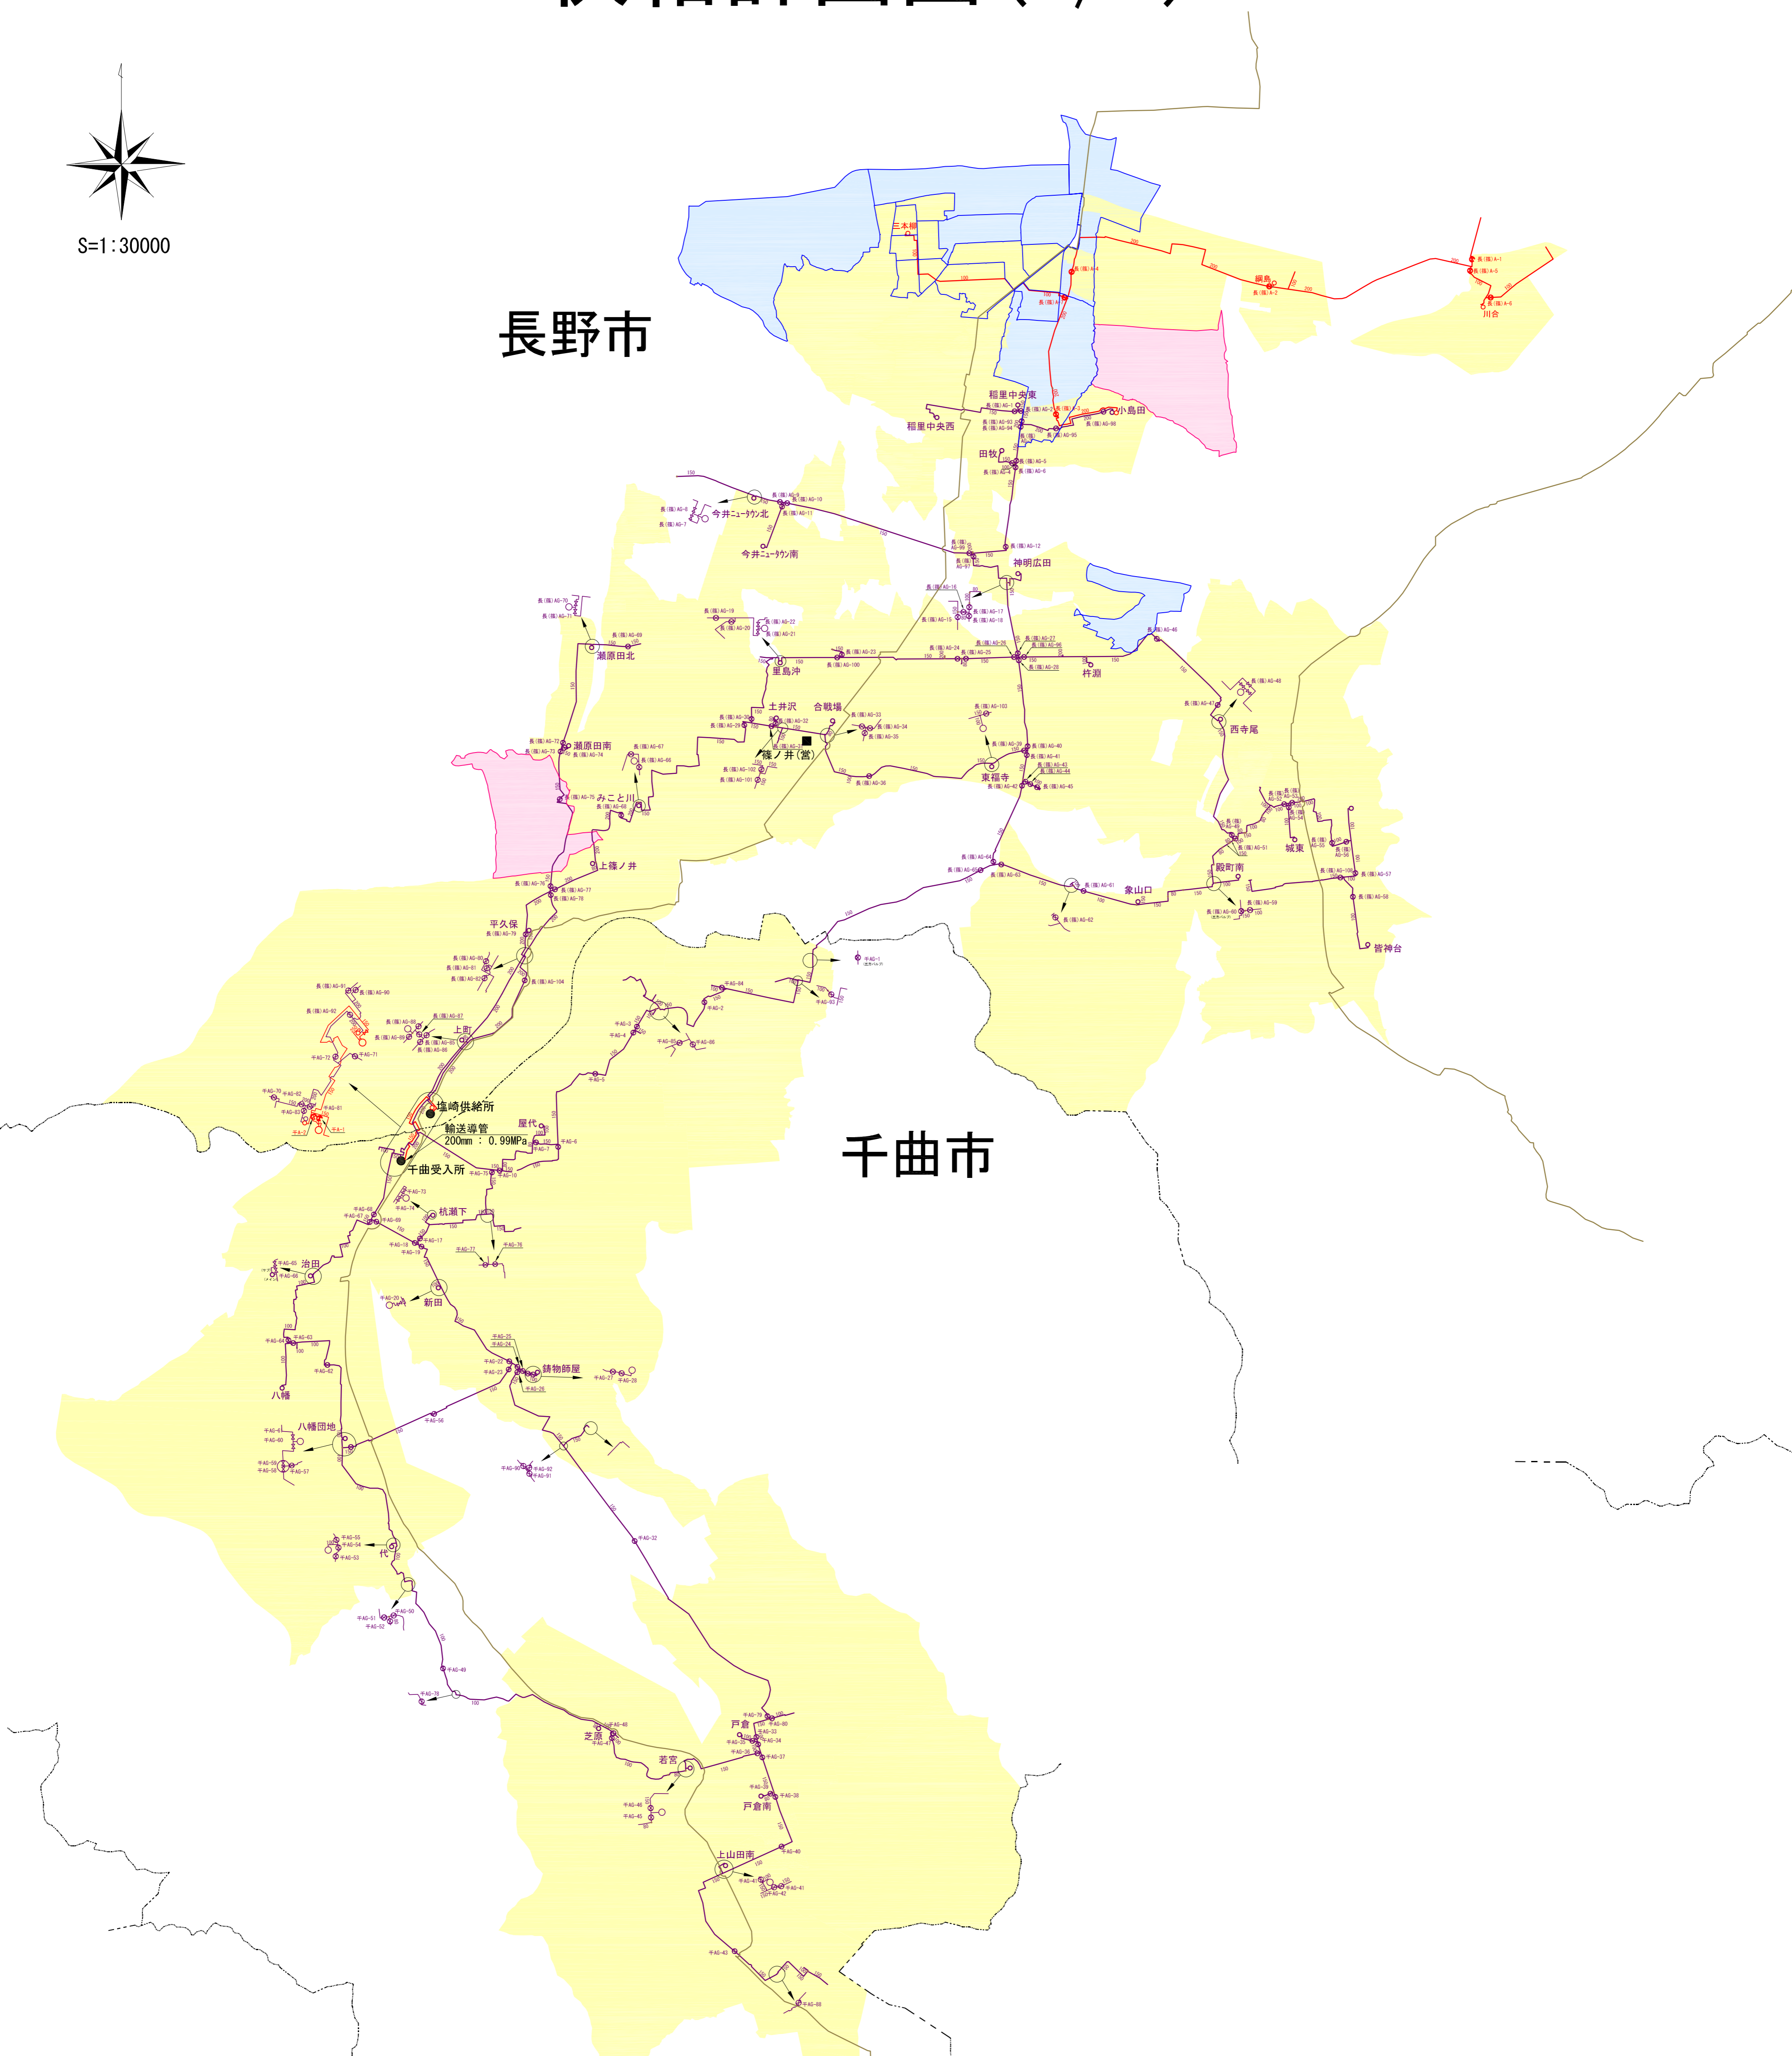


凡	例
行政区界	-----
供給エリア	■
本社・支店・営業所	●
ホルダー	○
MPAガバナ	○
MAGガバナ	○
MPBガバナ	○
MPAバルブ	⊗
MAGバルブ	⊗
MPBバルブ	⊗
高圧ライン	———
MPAライン (0.3-1MPa)	———
MAGライン (0.3-1MPa)	———
MPBライン (0.1-0.3MPa)	———
MPAライン (0.3-1MPa)	———
MAGライン (0.3-1MPa)	———
MPBライン (0.1-0.3MPa)	———
LPライン	———
MPAライン (0.3-1MPa)	———
MAGライン (0.3-1MPa)	———
MPBライン (0.1-0.3MPa)	———
供給計画 (新規)	■
供給計画 (継続)	■
INPEX	———
作成年月	令和6年2月

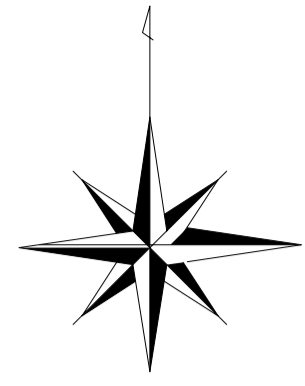


S=1:25,000

上田市


東御市

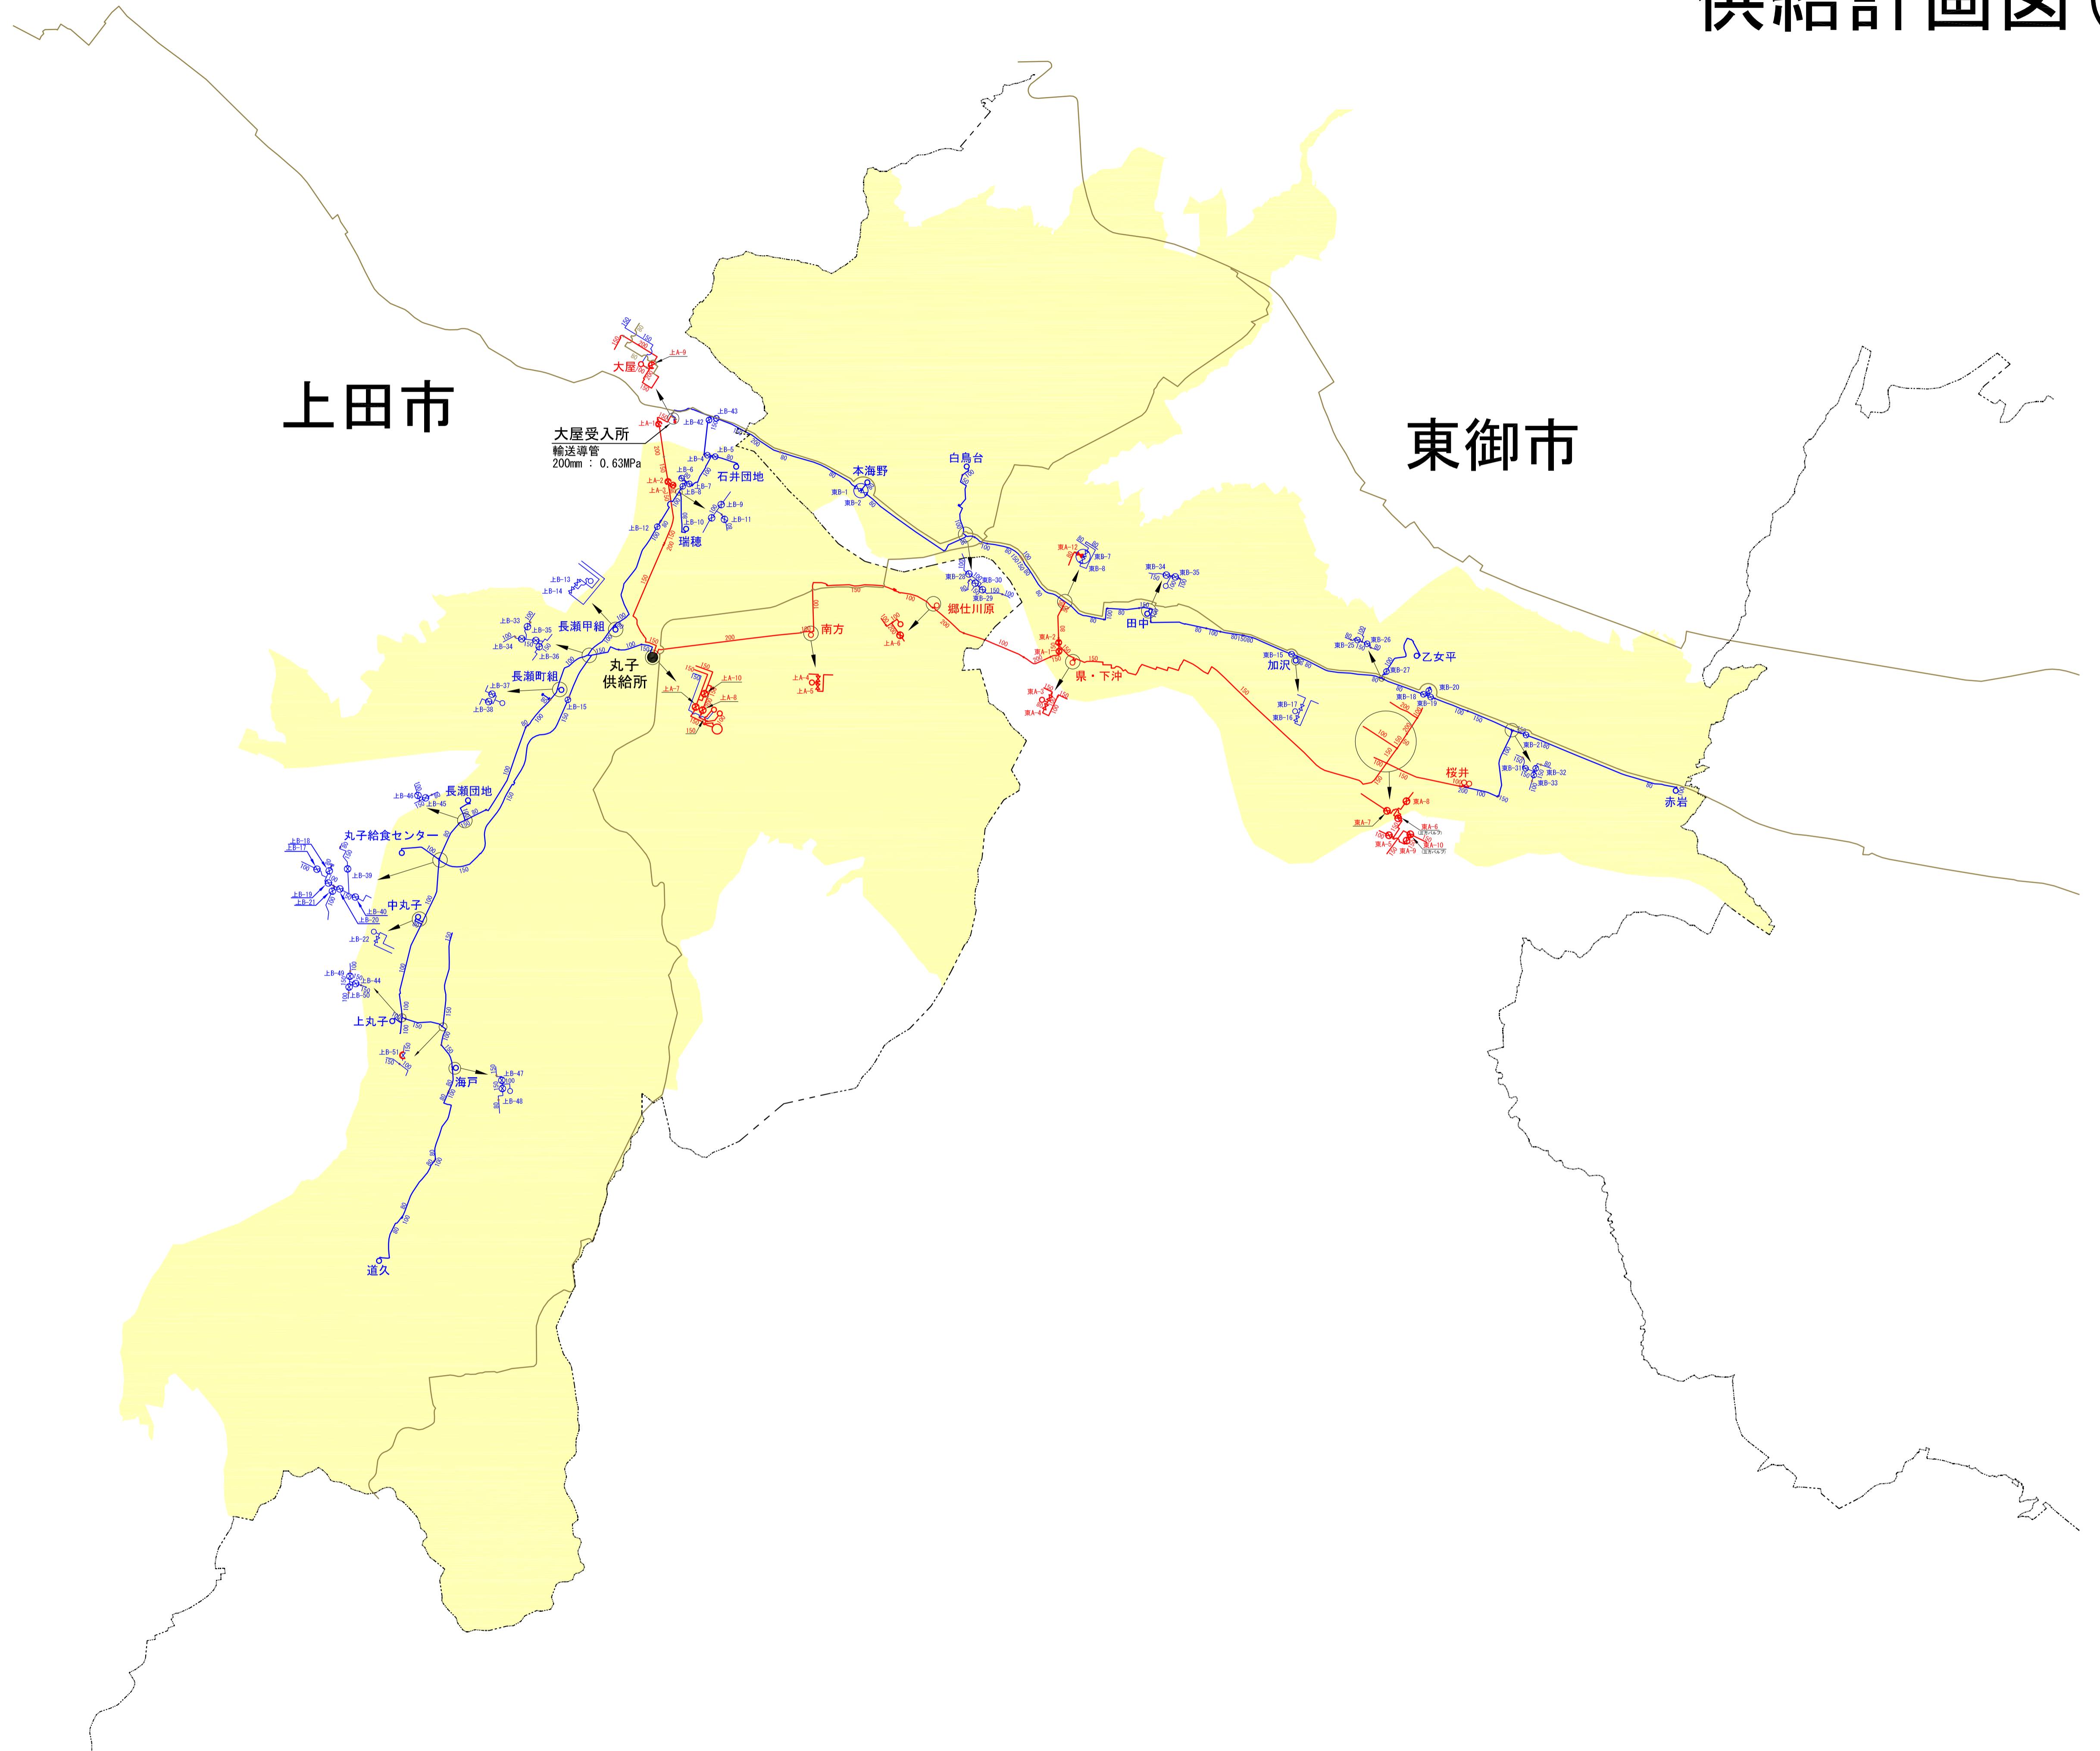

凡	例
行政区界	---
供給エリア	■
本社・支店・営業所	●
ホルダー	○
MPAガバナ	○
MAGガバナ	○
MPBガバナ	○
MPAバルブ	⊗
MAGバルブ	⊗
MPBバルブ	⊗
高圧ライン	—
MPAライン(0.3-1MPa)	—
MAGライン(0.3-1MPa)	—
MPBライン(0.1-0.3MPa)	—
MPAライン(0.3-1MPa)	---
MAGライン(0.3-1MPa)	---
MPBライン(0.1-0.3MPa)	---
LPライン	---
MPAライン(0.3-1MPa)	---
MAGライン(0.3-1MPa)	---
MPBライン(0.1-0.3MPa)	---
供給計画(新規)	■
供給計画(継続)	■
INPEX	■
作成年月	令和6年2月

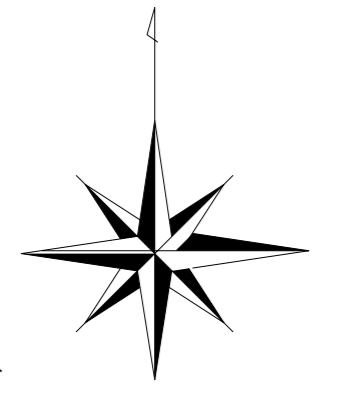

S=1:40,000

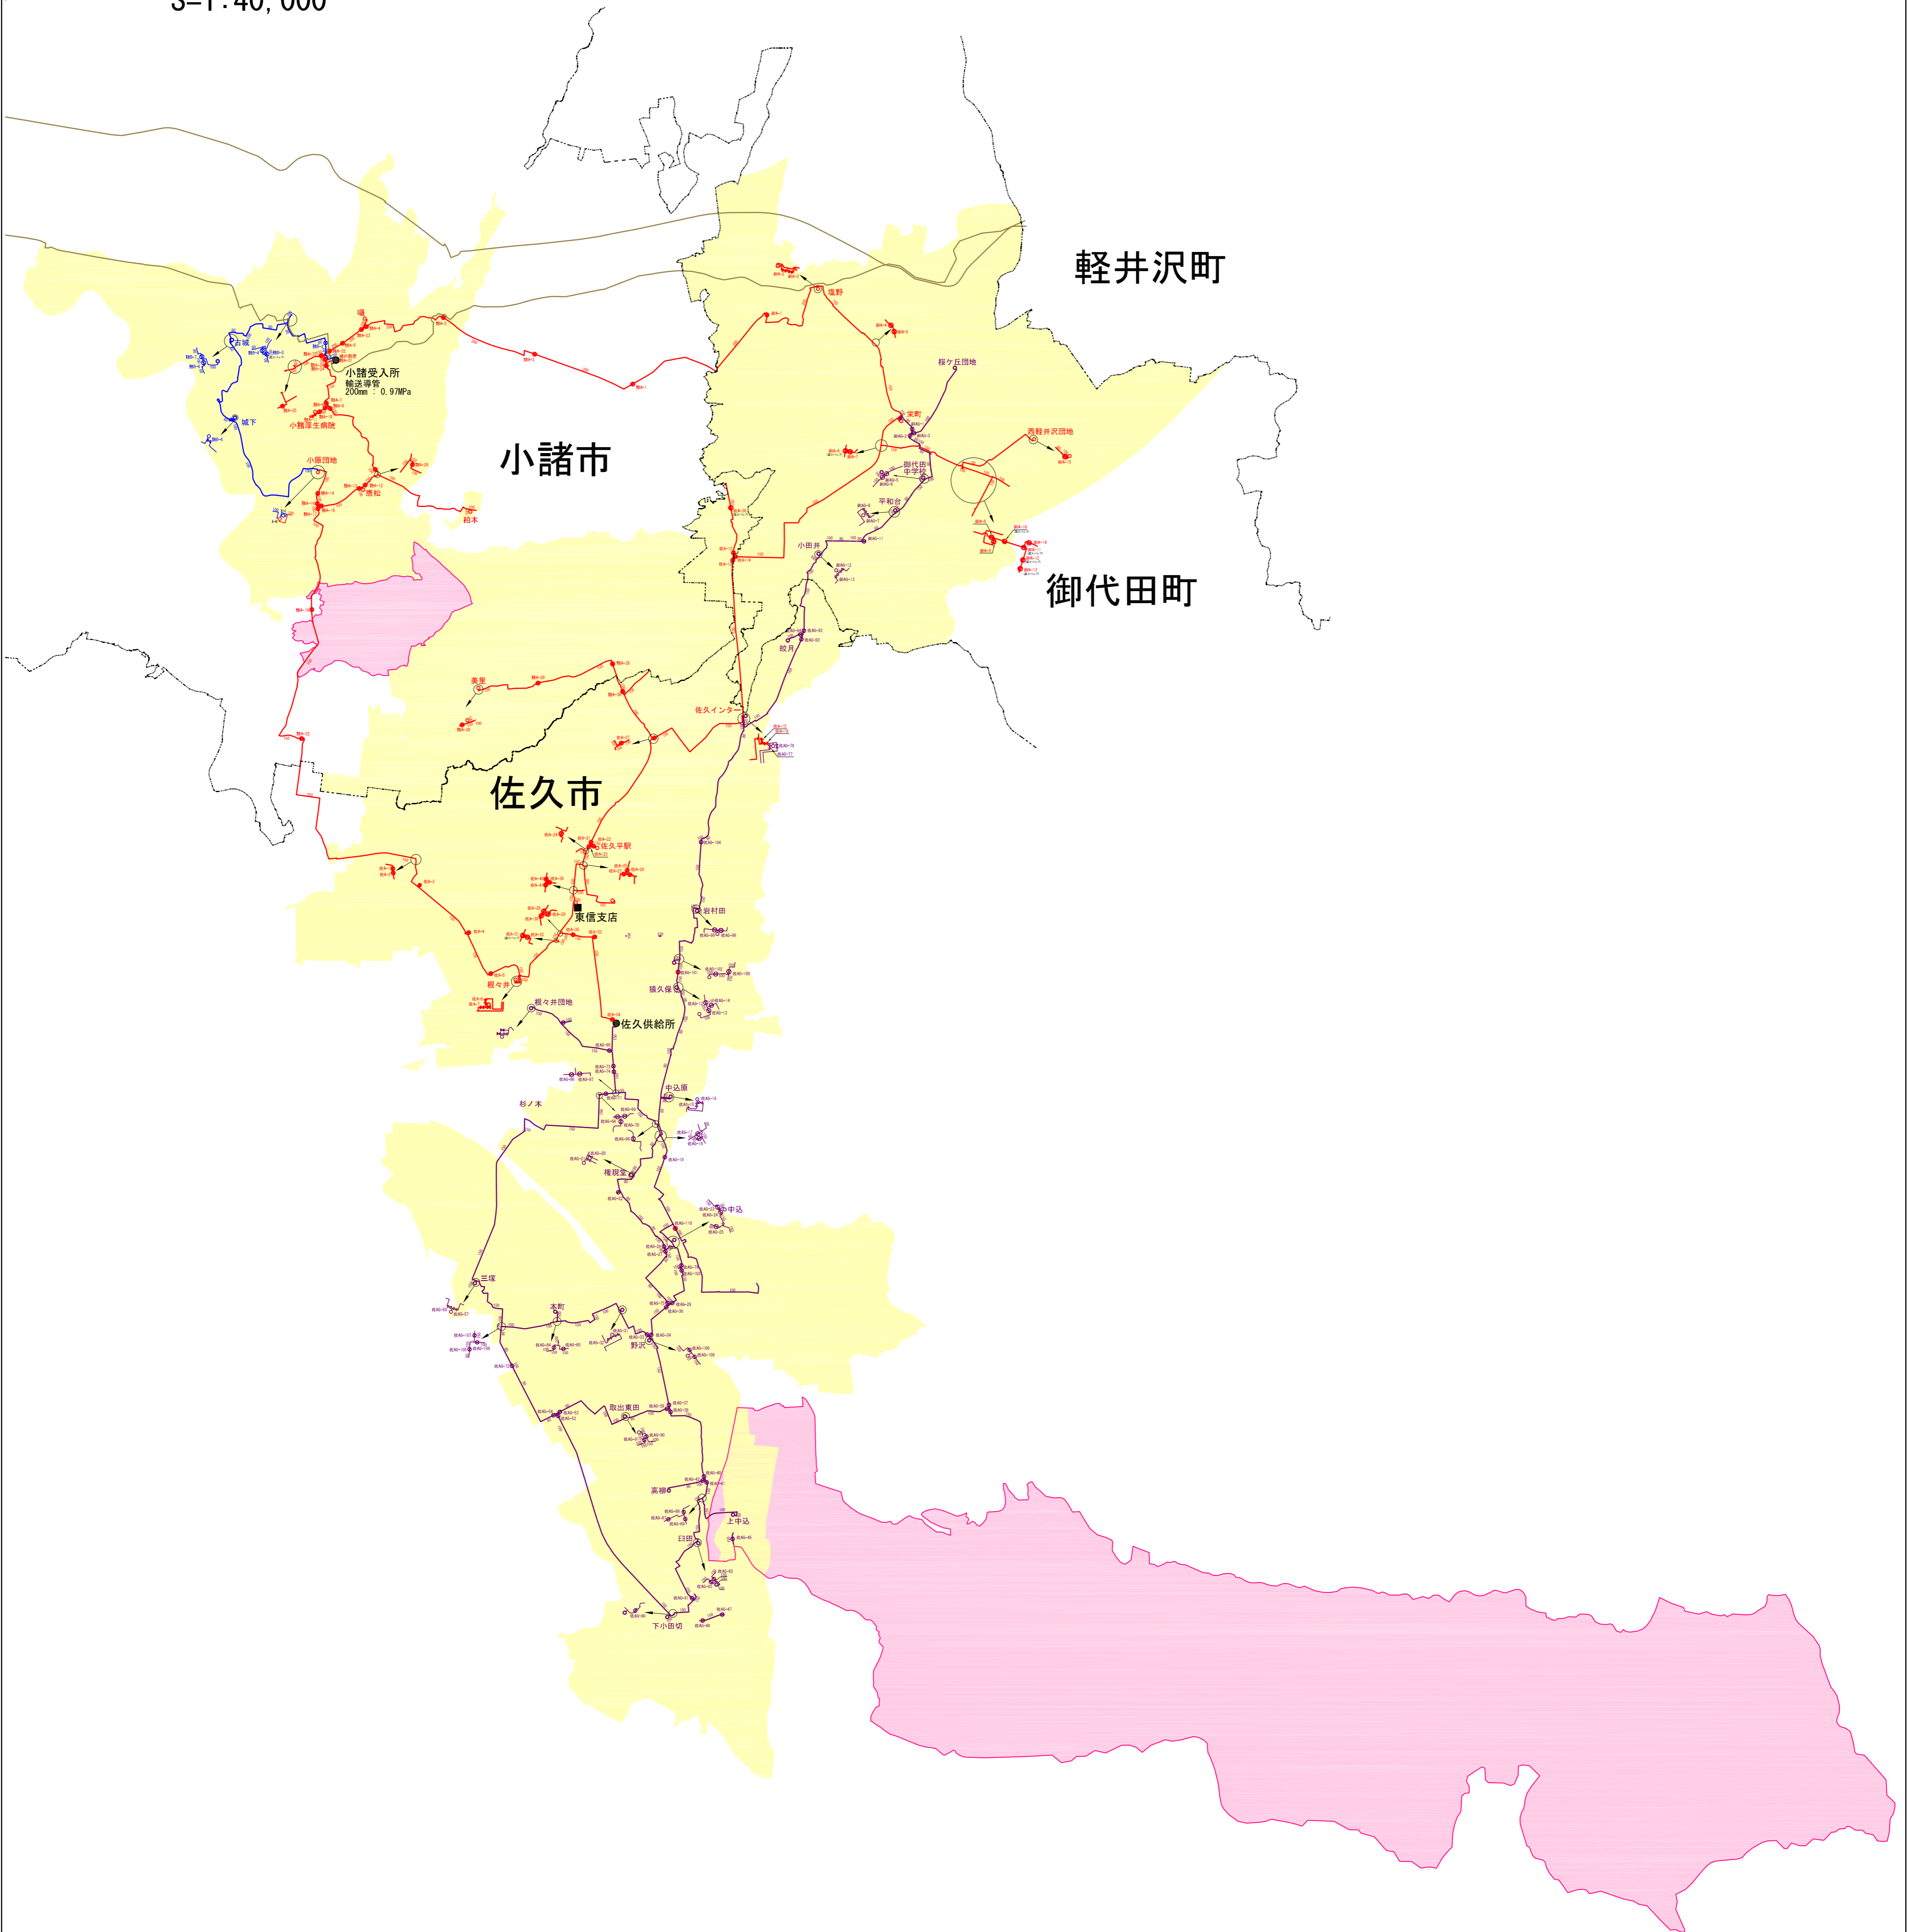

凡	例
行政区界	---
供給エリア	■
本社・支店・営業所	●
ホルダー	○
MPAガバナ	○
MAGガバナ	○
MPBガバナ	○
MPAバルブ	⊗
MAGバルブ	⊗
MPBバルブ	⊗
高圧ライン	—
MPAライン(0.3-1MPa)	—
MAGライン(0.3-1MPa)	—
MPBライン(0.1-0.3MPa)	—
MPAライン(0.3-1MPa)	---
MAGライン(0.3-1MPa)	---
MPBライン(0.1-0.3MPa)	---
L.P.ライン	---
MPAライン(0.3-1MPa)	---
MAGライン(0.3-1MPa)	---
MPBライン(0.1-0.3MPa)	---
供給計画(新規)	■
供給計画(継続)	■
INPEX	■
作成年月	令和6年2月